


VI. IZMJENE I DOPUNE PROSTORNOG PLANA UREĐENJA OPĆINE POSEDARJE

PROSTORI I PLOŠTINE ZA RAZVOJ I UREĐENJE GRADEVINSKO PODRUČJE NASELJA
 Izgrađeno / neizgrađeno

- IZGRAĐENI DIO GRADEVINSKOG PODRUČJA NASELJA - širenje
- NEIZGRAĐENI DIO GRADEVINSKOG PODRUČJA NASELJA - širenje

IZDVOJENO GRADEVINSKO PODRUČJE IZVAN NASELJA
 Izgrađeno / neizgrađeno

- GOSPODARSKA NAMJENA proizvodno poslovna - IK - korekcija/ukidanje (zamjena)

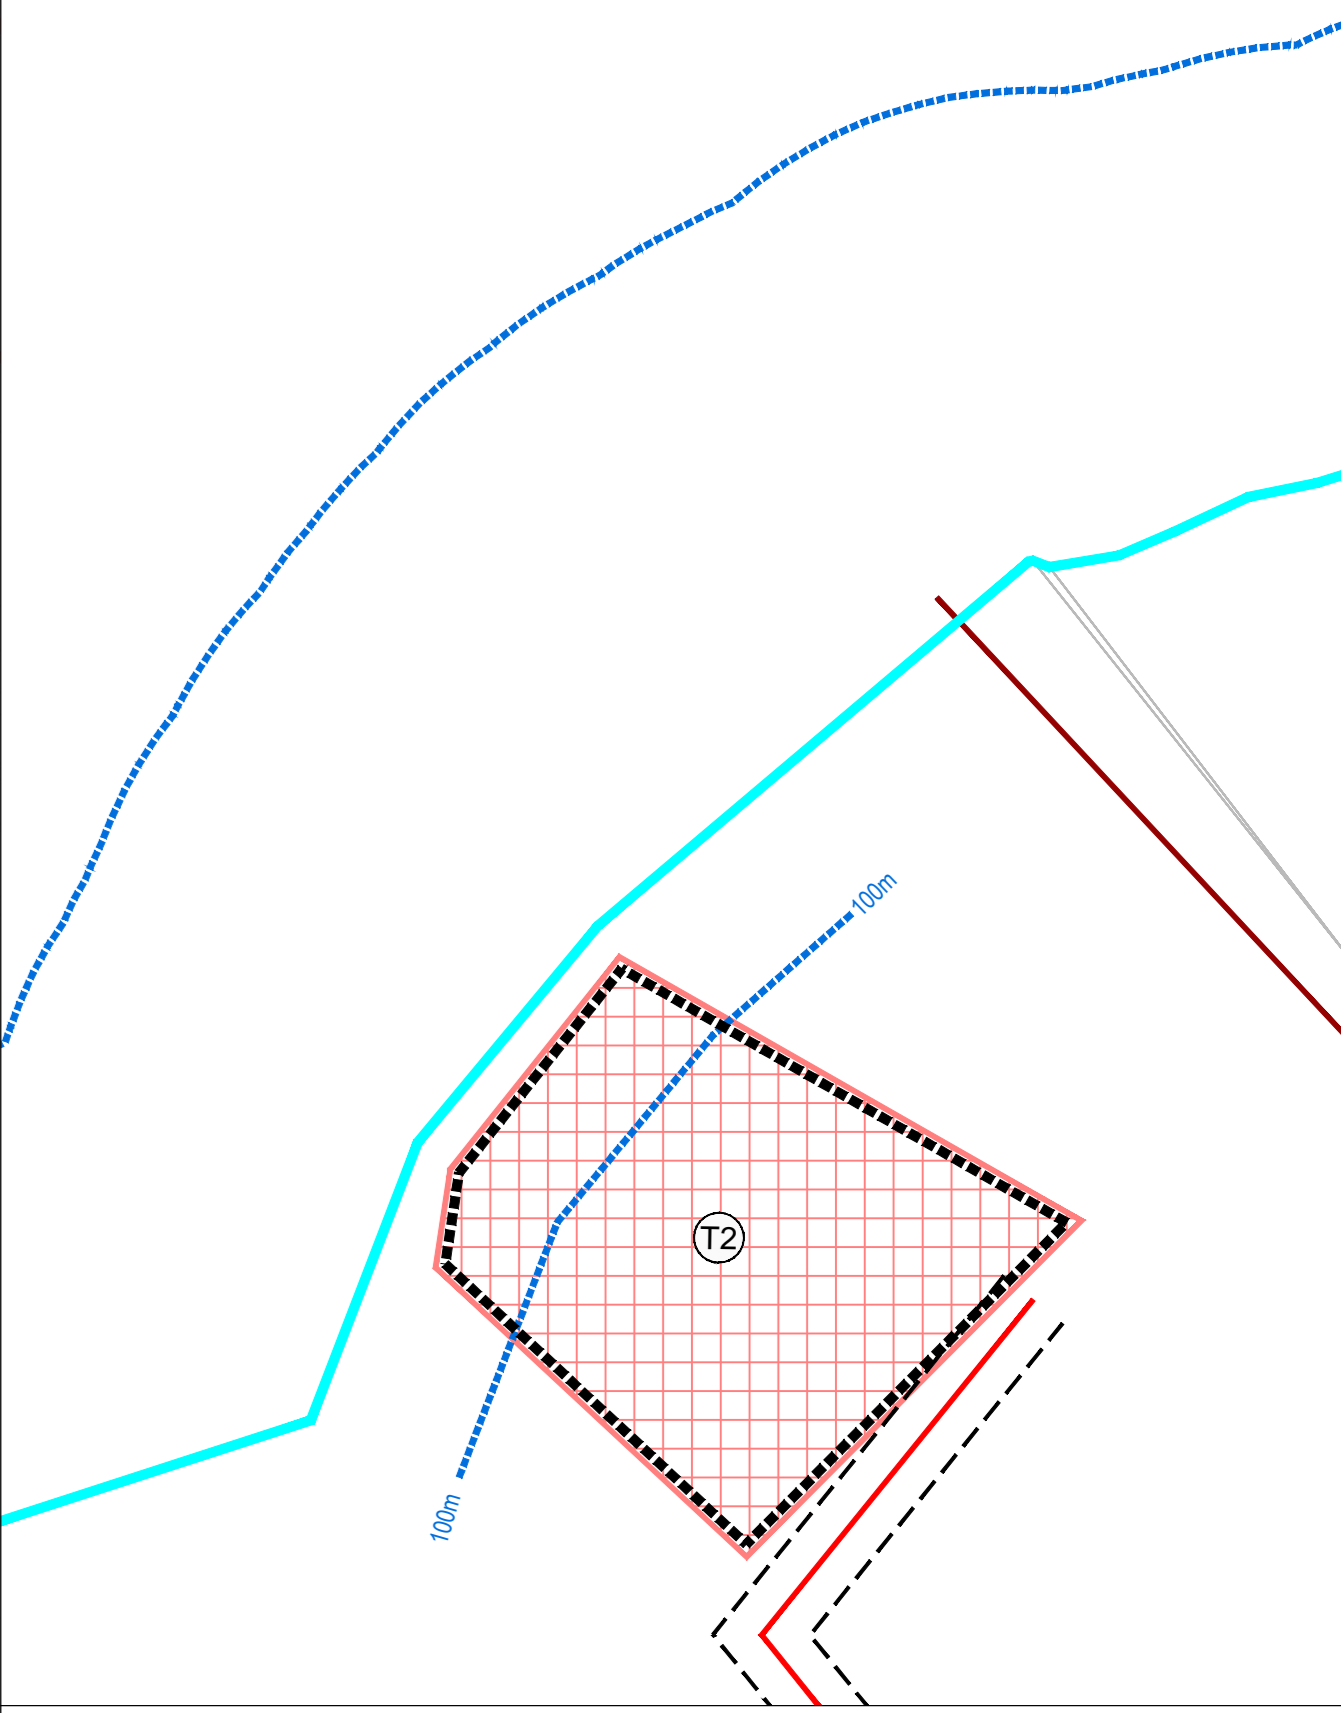

GRANICE
 TERITORIJALNE I STATISTIČKE GRANICE
 OPĆINSKA GRANICA
 GRANICA NASELJA

OSTALE GRANICE
 GRANICA GRADEVINSKOG PODRUČJA NASELJA
 OBUHVAT OBEZNE IZRADE URBANISTIČKOG PLANA UREĐENJA
 OBUHVAT URBANISTIČKOG PLANA UREĐENJA NA SNAGI
 LINIJA OBALE
 LINIJA OGRANIČENJA ZOP-a

PROSTORI I PLOŠTINE ZA RAZVOJ I UREĐENJE GRADEVINSKO PODRUČJE NASELJA
 Izgrađeno / neizgrađeno

- IZGRAĐENI DIO GRADEVINSKOG PODRUČJA NASELJA
- GUSTA GRADNJA
- STARA JEZGRA NASELJA
- NEUREĐENI DIO GRADEVINSKOG PODRUČJA NASELJA
- NEIZGRAĐENI DIO GRADEVINSKOG PODRUČJA NASELJA
- 1 OZNAKA DIELA GRADEVINSKOG PODRUČJA NASELJA

IZDVOJENO GRADEVINSKO PODRUČJE IZVAN NASELJA
 Izgrađeno / neizgrađeno

- GOSPODARSKA NAMJENA proizvodno poslovna - IK, obnoviti izvori energije - IE
- UGOSTITELJSKO TURISTIČKA NAMJENA turističko naselje - T2
- SPORTSKO-REKREACIJSKA NAMJENA sport i rekreacija - R2
- GROBLJE
- RECIKLAŽNO DVORIŠTE

POVRŠINE IZVAN GRADEVINSKOG PODRUČJA
 Izgrađeno / neizgrađeno

- POSTOJEĆA STARA AGLOMERACIJA IZVAN NASELJA
- SPORTSKO-REKREACIJSKA NAMJENA rekreacija - R

PROMET
CESTOVNI PROMET
 A DRŽAVNA AUTOCESTA
 DC DRŽAVNA CESTA
 ZC ŽUPANIJSKA CESTA
 LC LOKALNA CESTA
 NEKATEGORIZIRANE CESTE
 NOVA ILI REKONSTRUKCIJA POSTOJEĆE CESTE
 RASKRŠĆE CESTA U 2 RAZINE

ŽELJEZNIČKI PROMET
 ŽELJEZNIČKA PRUGA - potencijalna
 VELIKE PROPUSNE MOĆI

OPĆINA POSEDARJE
 VI. IZMJENE I DOPUNE PROSTORNOG PLANA UREĐENJA OPĆINE POSEDARJE
 PRIJEDLOG PLANA ZA 2. PONOVNJU JAVNU RASPRAVU
 4. GRADEVINSKA PODRUČJA NASELJA

Zuparija: ZADARSKA POSEDARJE
 Općina: POSEDARJE
 Naziv prostornog plana: VI. IZMJENE I DOPUNE PROSTORNOG PLANA UREĐENJA OPĆINE POSEDARJE
 Naziv kartografskog prikaza: GRADEVINSKA PODRUČJA NASELJA - SLIVNICA
 Broj kartografskog prikaza 4.5. Mjerilo kartografskog prikaza 1 : 5000

Odluka o izradi plana:		Odluka o donošenju plana	
Službeni glasnik Općine Posedarje 05/22	Službeni glasnik Općine Posedarje	Službeni glasnik Općine Posedarje	Službeni glasnik Općine Posedarje
Članak 108. Zakona o prostornom uređenju (NN 150/13, 65/17, 114/18, 39/19 i 58/19)	Članak 108. Zakona o prostornom uređenju, građevinska i državne imovine	Članak 108. Zakona o prostornom uređenju, građevinska i državne imovine	Članak 108. Zakona o prostornom uređenju, građevinska i državne imovine
10.12.2022.	09.10.2023.	06.11.2022.	06.11.2023.
10.12.2022.	09.10.2023.	06.11.2022.	06.11.2023.

Pečat tijela odgovornog za provođenje javne rasprave: **Općinska osoba za provođenje javne rasprave:**

M.P. Brojčnik: **Lazarus Rendović, dipl. inž.**
 Mjesto: **Zagreb**

Suglasnost na Plan temeljem članka 108. Zakona o prostornom uređenju (NN 150/13, 65/17, 114/18, 39/19 i 58/19):
 Klasa: **Ur. broj**

Pravna osoba koja je izradila plan: **ARHEO d.o.o., Zagreb Tomislavova 11**

Pečat pravne osobe koja je izradila plan:

M.P. Direktor: **Acron Varga, dipl. ing. arh.**

Službeni list izradi plana:
 Acron Varga, dipl. ing. arh. - ovlašten arhitekt
 Marija Prohaz, dipl. ing. arh. - ovlašten arhitekt
 Petar Filipović, dipl. ing. promet
 Ivana Križ, mag. ing. arh.

Mjesto: **Zagreb**
 M.P. Brojčnik: **Miroslav Naglič, ing. arh.**
 Mjesto: **Zagreb**
 M.P. Brojčnik: **Acron Varga, dipl. ing. arh.**
 Mjesto: **Zagreb**

Odgovorni voditelj izrade plana: **Acron Varga, dipl. ing. arh. - ovlašten arhitekt**

Pečat općinskog vijeća: **Predsjednik općinskog vijeća:**

M.P. Brojčnik: **Jurica Bikić**

Sitostopnost prostornog plana s izvornikom odjavo: **Pečat nadležnog tijela**

ARHEO d.o.o.
 projektiranje i prostorno planiranje

MJ 1:5 000

1ha
 0 50 100 200 400