


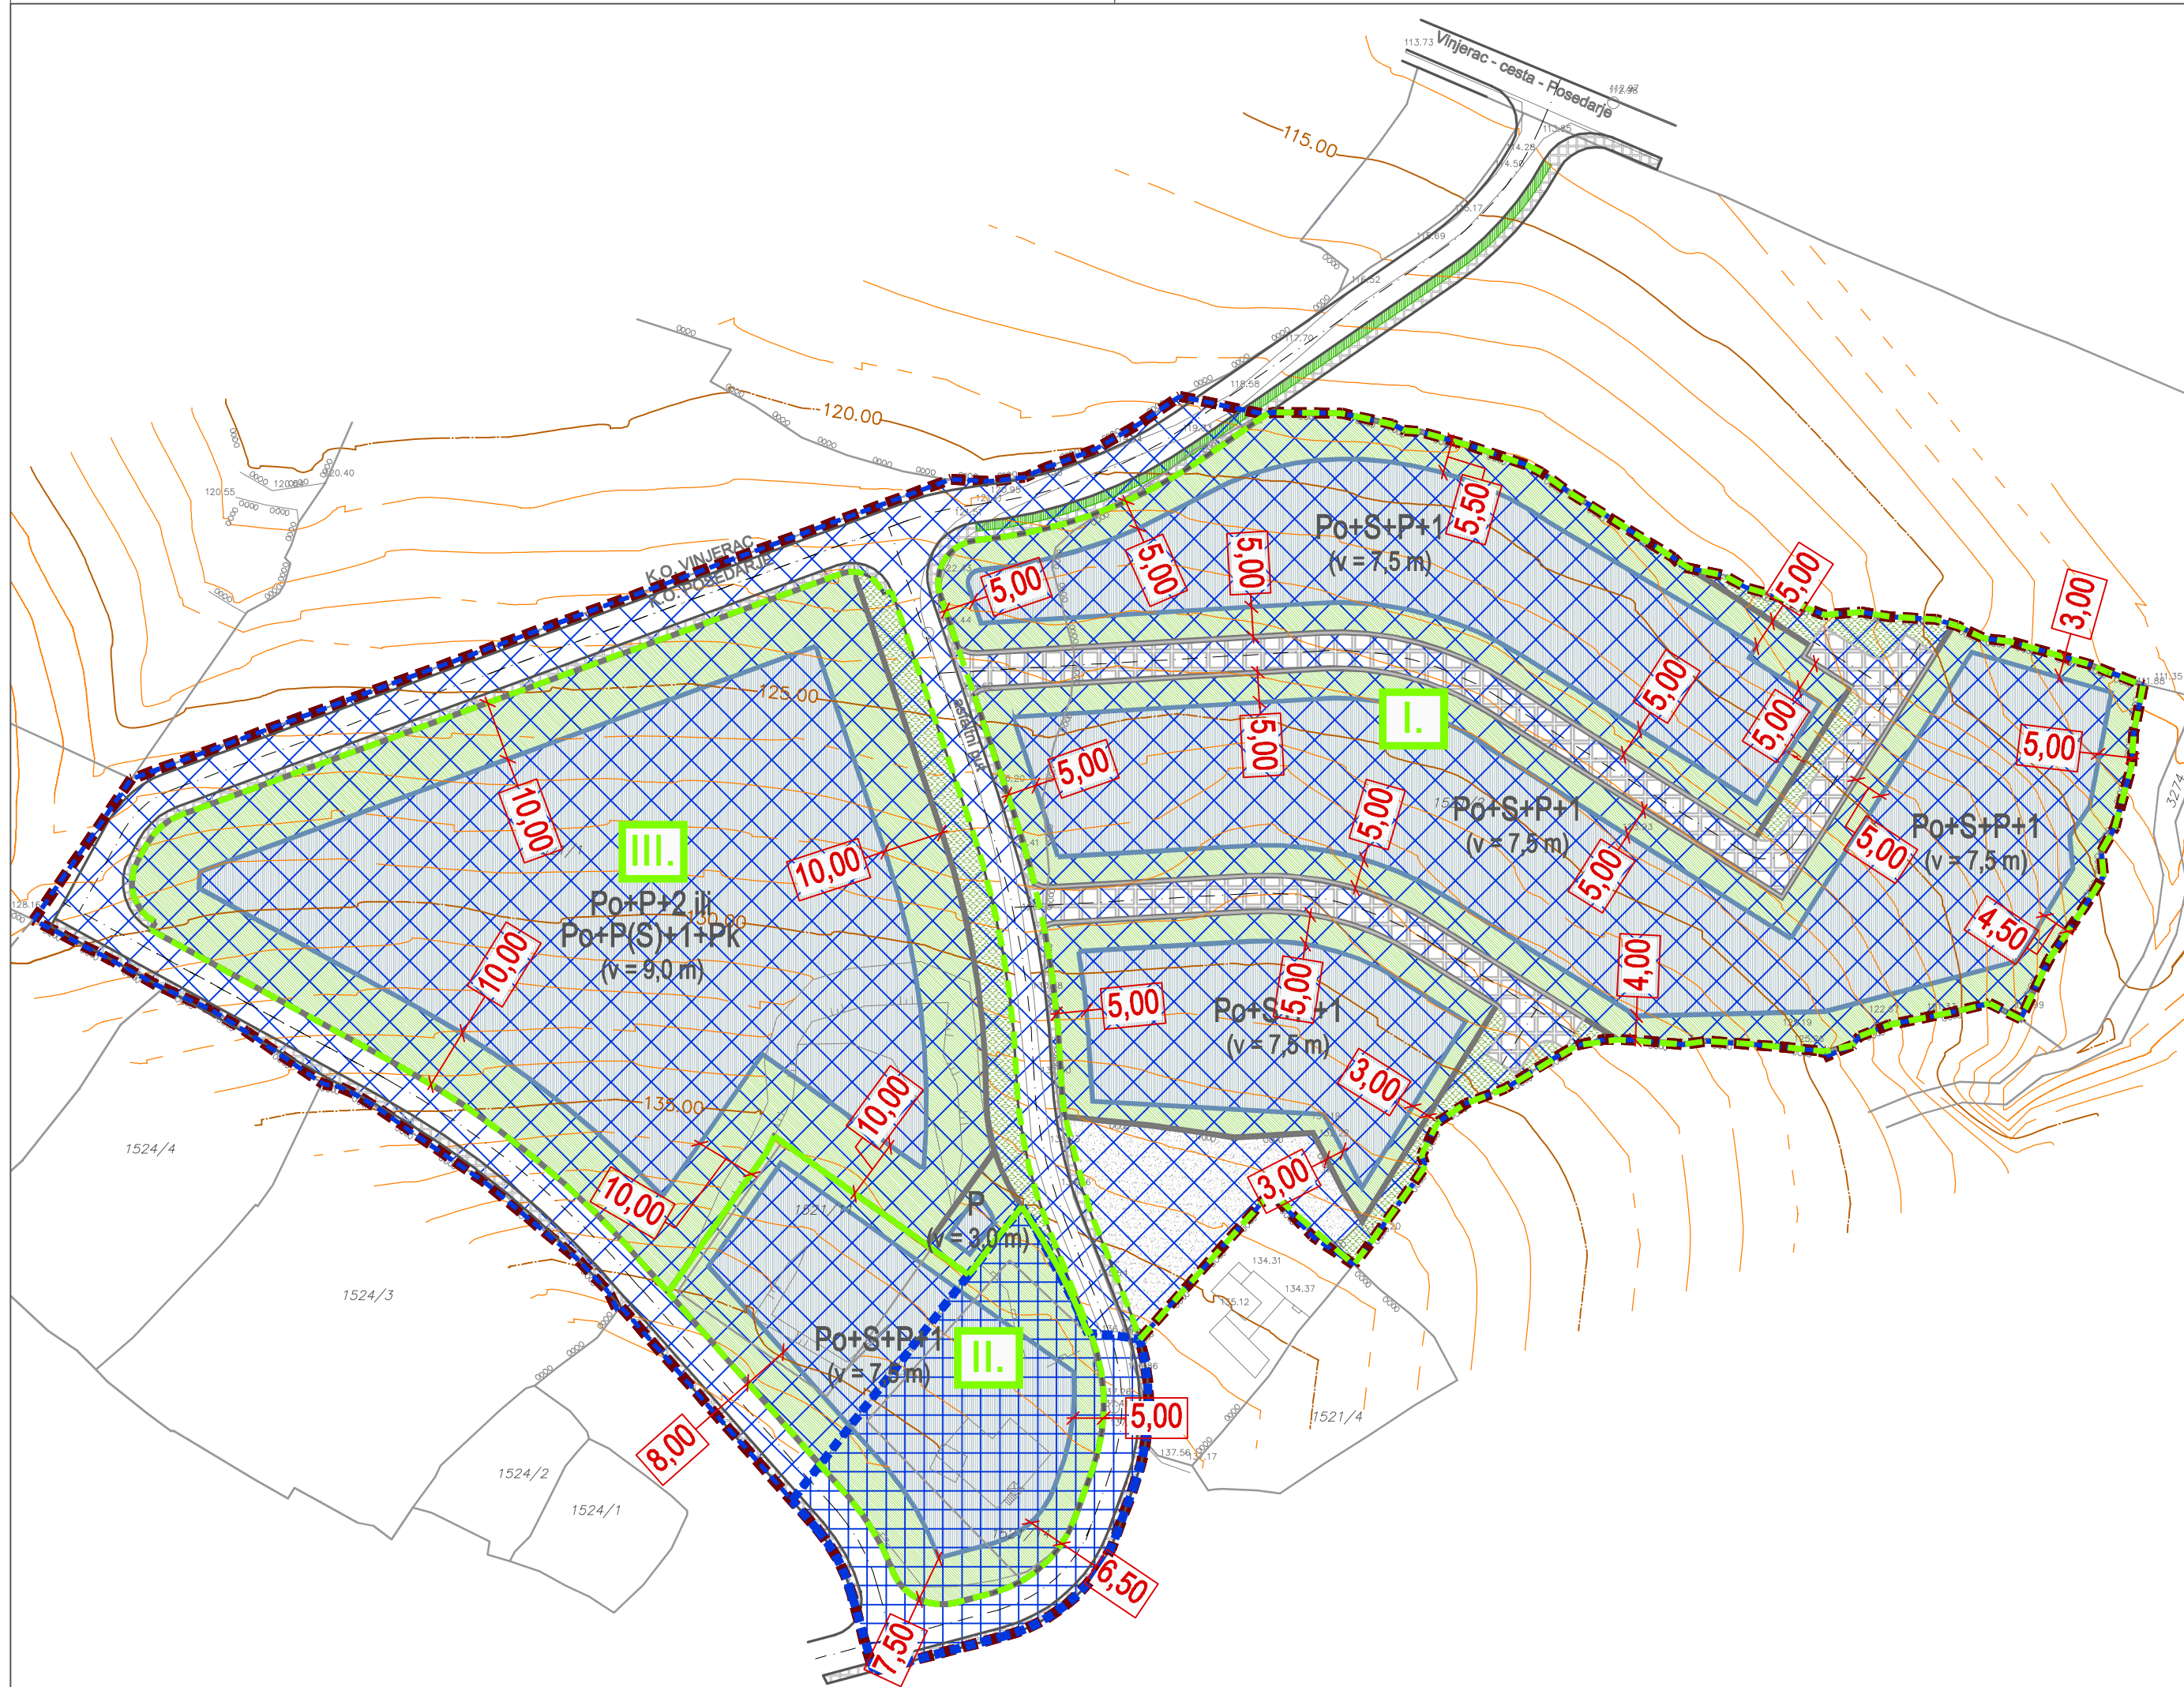

KAZALO

MJ. 1:1000

- Granica obuhvata UPU-a
- Rub građevne čestice
- Oznaka i granica obuhvata prostorne cjeline
- Gradivi dio građevne čestice
- P+1
(v = 4,0 m)
- Najviša katnost i visina građevine
- Najmanja (a ne obvezna) udaljenost građevine
- Izgrađeni dio GP-a (urbana obnova i dovršavanje dijela GP naselja)
- Neizgrađeni dio GP-a
- Pješačka površina
- Pješačko-kolna površina

URBANISTIČKI PLAN UREĐENJA ZONE ČOZE

Županija:	ZADARSKA	NACRT KONAČNOG PRIJEDLOGA PLANA
Općina:	POSEDARJE	
Naziv prostornog plana:	UPU ZONE ČOZE	
Naziv kartografskog prikaza:	NAČIN I UVJETI GRADNJE	
Broj kartografskog prikaza:	4.	Mjerilo kartografskog prikaza: 1:1000
Odluka o izradi Plana: (službeno glasilo):	"Službeni glasnik Općine Posedarje" br. 04/15	Odluka predstavničkog tijela o donošenju plana (službeno glasilo): "Službeni glasnik Općine Posedarje"
Javna rasprava (datum objave):		Javni uvid održan: od: 11. srpnja 2016. godine do: 11. kolovoza 2016. godine
Pečat tijela odgovornog za provođenje javne rasprave:		Odgovorna osoba za provođenje javne rasprave: Ivica Zurak
Pravna osoba/tijelo koje je izradio plan:	BLOCK-PROJEKT d.o.o. za arhitekturu i prostorno planiranje KRALJA TVRTKA 3, 23000 ZADAR tel: 023/492-080, fax: 023/492-088, e-mail: block-projekt@optinet.hr	
Pečat pravne osobe/tijela koje je izradio plan:		Odgovorna osoba: Željko Predovan, dipl. ing. arh.
Odgovorni voditelj:	Željko Predovan, dipl. ing. arh.	
Stručni tim u izradi plana:	1. Željko Predovan, dipl. ing. arh. 4. Ivan Sutlović, dipl. ing. el. 2. Stephen Tony Brčić, dipl. ing. prost. pl. 5. Zlatko Adorić, građ. teh. 3. Jure Grbić, dipl. ing. građ.	
Pečat predstavničkog tijela:		Predsjednik predstavničkog tijela: Josip Magaš
Istovjetnost ovog prostornog plana s izvornikom ovjerava:	(ime, prezime i potpis)	
Pečat nadležnog tijela:		

BLOCK-PROJEKT d.o.o.
za arhitekturu i prostorno planiranje
KRALJA TVRTKA 3, 23000 ZADAR
tel: 023/492-080, fax: 023/492-088, e-mail: block-projekt@optinet.hr