

Izradio/a:
Luka Basa, mag. ing. geod. et geoinf.
Zadar, 13.10.2023.
Broj elaborata: 72/2023

Odgovorna osoba za obavljanje stručnih
geodetskih poslova:
Luka Basa, mag. ing. geod. et geoinf.



ULAC ANTE
IVNICA ULICA II 5. SLIVNICA
ULAC BOBICA
IVNICA DOBUNA 3. SLIVNICA
ULAC DANE
IVNICA ULICA II 1A. SLIVNICA
ULAC IVICA
IF. SIVNARSKI VR
ULAC VILJEVO
IVNICA ULICA II 2. SLIVNICA
ULAC IVAN, SIME, SLIVNICA
ULAC RENATA, RAT. MR. SLIVNICA DOBUNA
ULAC STOŠIJA UO. RAT. MR. SLIVNICA DOBUNA
ULAC SIME
ISARSKA 23. POROC - PAVENZO
ULAC SIME
IVNICA ULICA II 11. SLIVNICA
ULAC VINKO
IVNICA ULICA II 7. SLIVNICA

LAC ANTE
IVNICA ULICA II 5. SLIVNICA
LAC BOBICA
IVNICA DOBUNA 3. SLIVNICA
LAC DANE
IVNICA ULICA II 1A. SLIVNICA
LAC IVICA

Izradio/la:
Luka Basa, mag. ing. geod. et geoinf.
Zadar, 13.10.2023.
Broj elaborata: 72/2023

Odgovorna osoba za obavljanje stručnih
geodetskih poslova:
Luka Basa, mag. ing. geod. et geoinf.




GEO NODE d.o.o. za geodetske poslove, Zadar
 OIB: 85272550657
 Nikole Tesle 14G, HR-23000 Zadar
 Tel. +385 98 932 2488
 E-mail: luka@geonode.hr
 Web: www.geonode.hr

Investitor:
 OPĆINA POSEDARJE,
 OIB: 26599619939,
 TRG M. POSEDARSKOG 1, POSEDARJE


SKICA IZMJERE
 List 2
 Mjerilo 1:1500

Katastarska općina: POSEDARJE
 MBR: 334871
 Detaljni list: 6

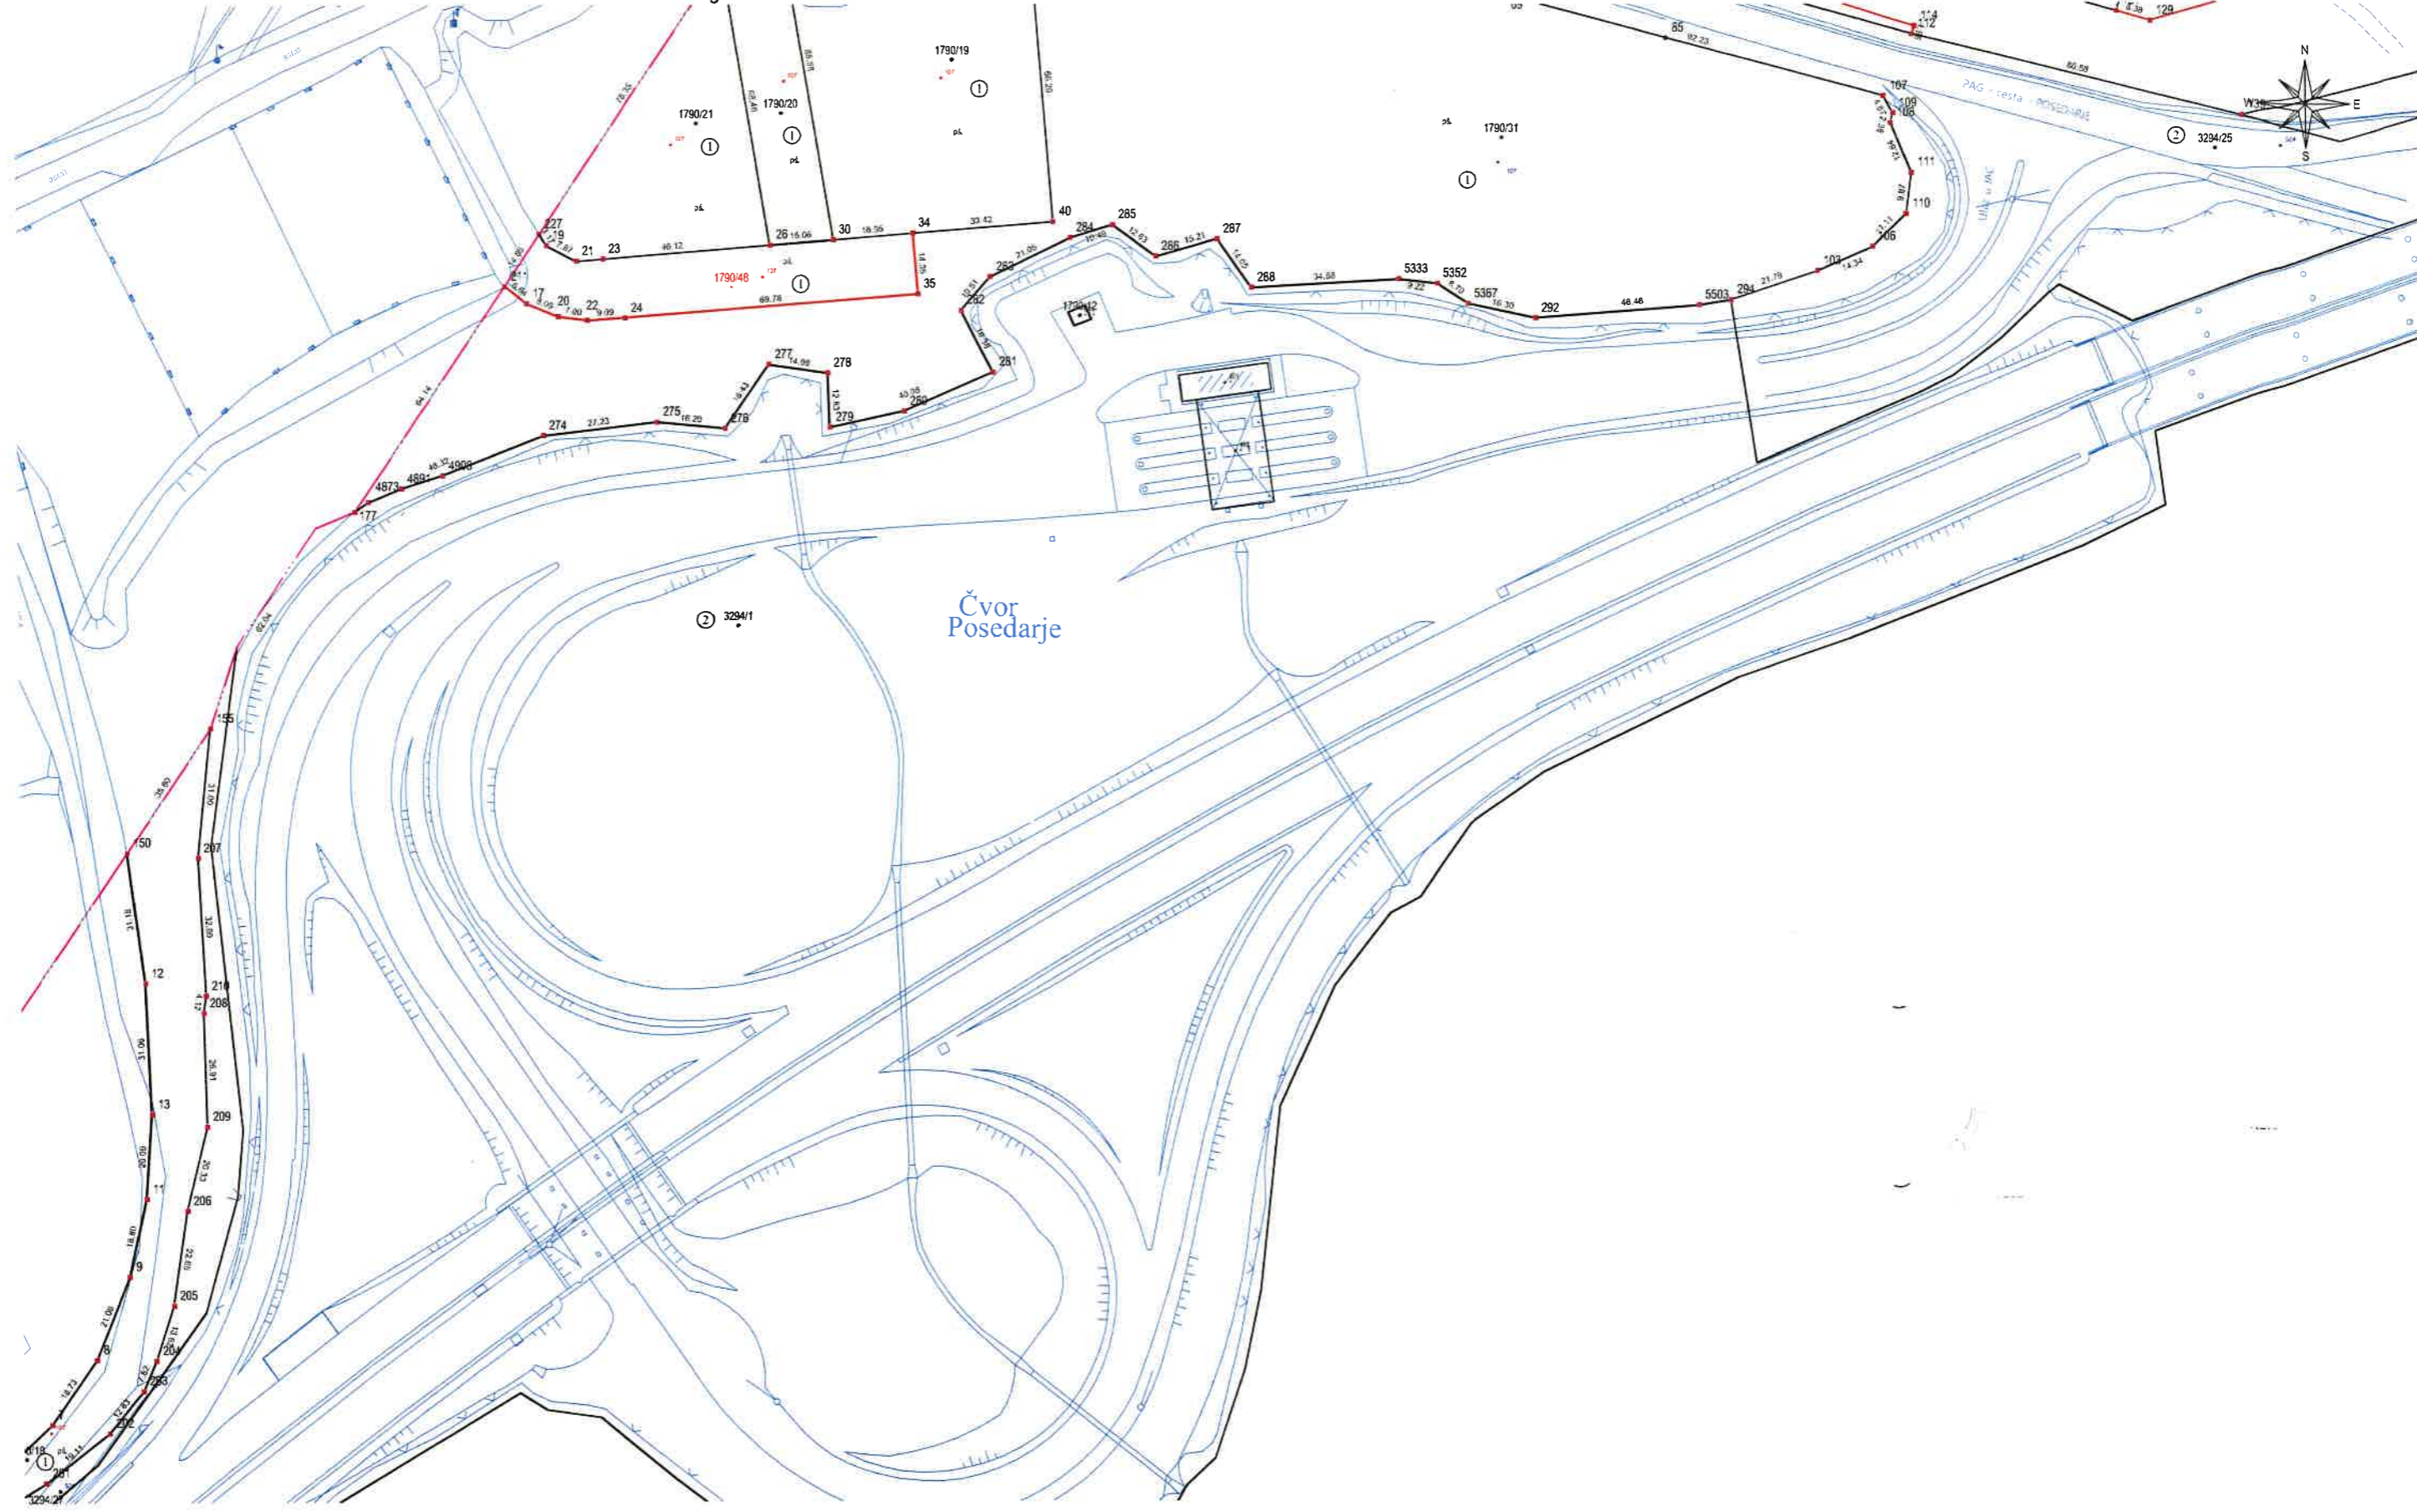



Izradio/la:
 Luka Basa, mag. ing. geod. et geoinf.
 Zadar, 13.10.2023.
 Broj elaborata: 73/2023

Odgovorna osoba za obavljanje stručnih
 geodetskih poslova:
 Luka Basa, mag. ing. geod. et geoinf.

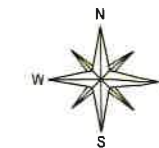


Izradio/la:
Luka Basa, mag. ing. geod. et geoinf.
Zadar, 13.10.2023.
Broj elaborata: 73/2023

Odgovorna osoba za obavljanje stručnih
geodetskih poslova:
Luka Basa, mag. ing. geod. et geoinf.

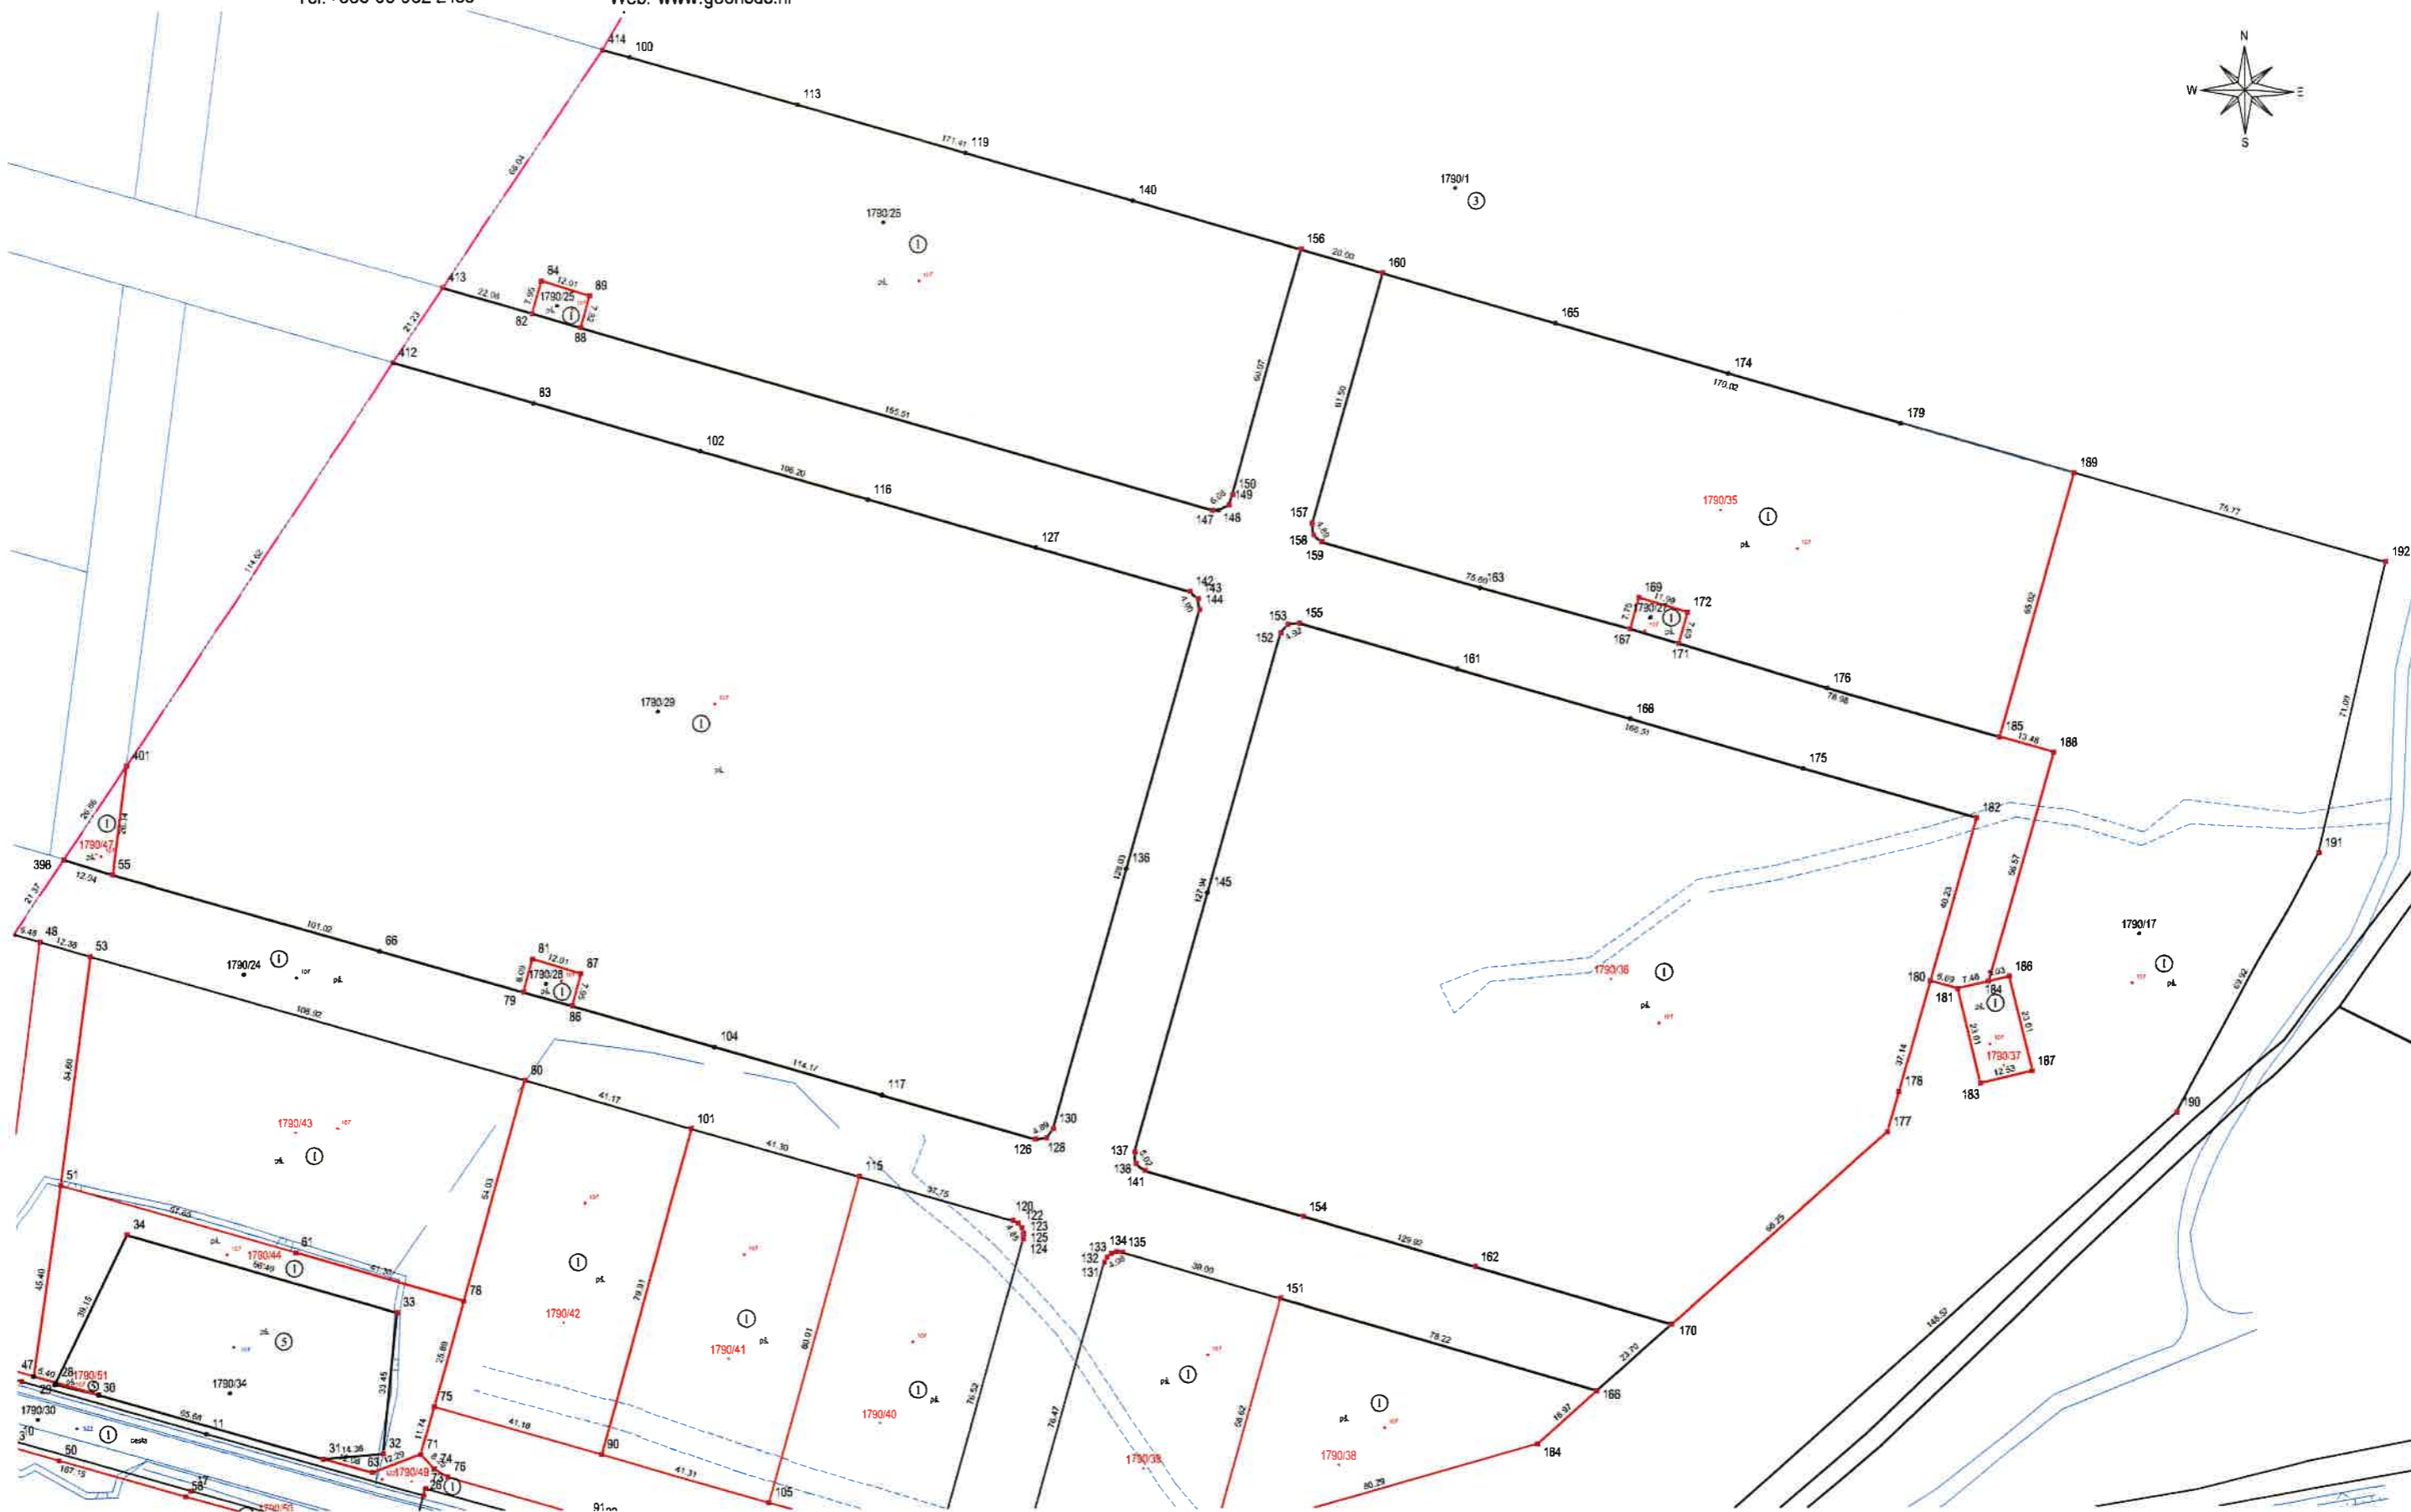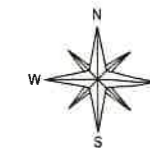

Izradio/la:
Luka Basa, mag. ing. geod. et geoinf.
Zadar, 13.10.2023.
Broj elaborata: 73/2023

Odgovorna osoba za obavljanje stručnih
geodetskih poslova:
Luka Basa, mag. ing. geod. et geoinf.

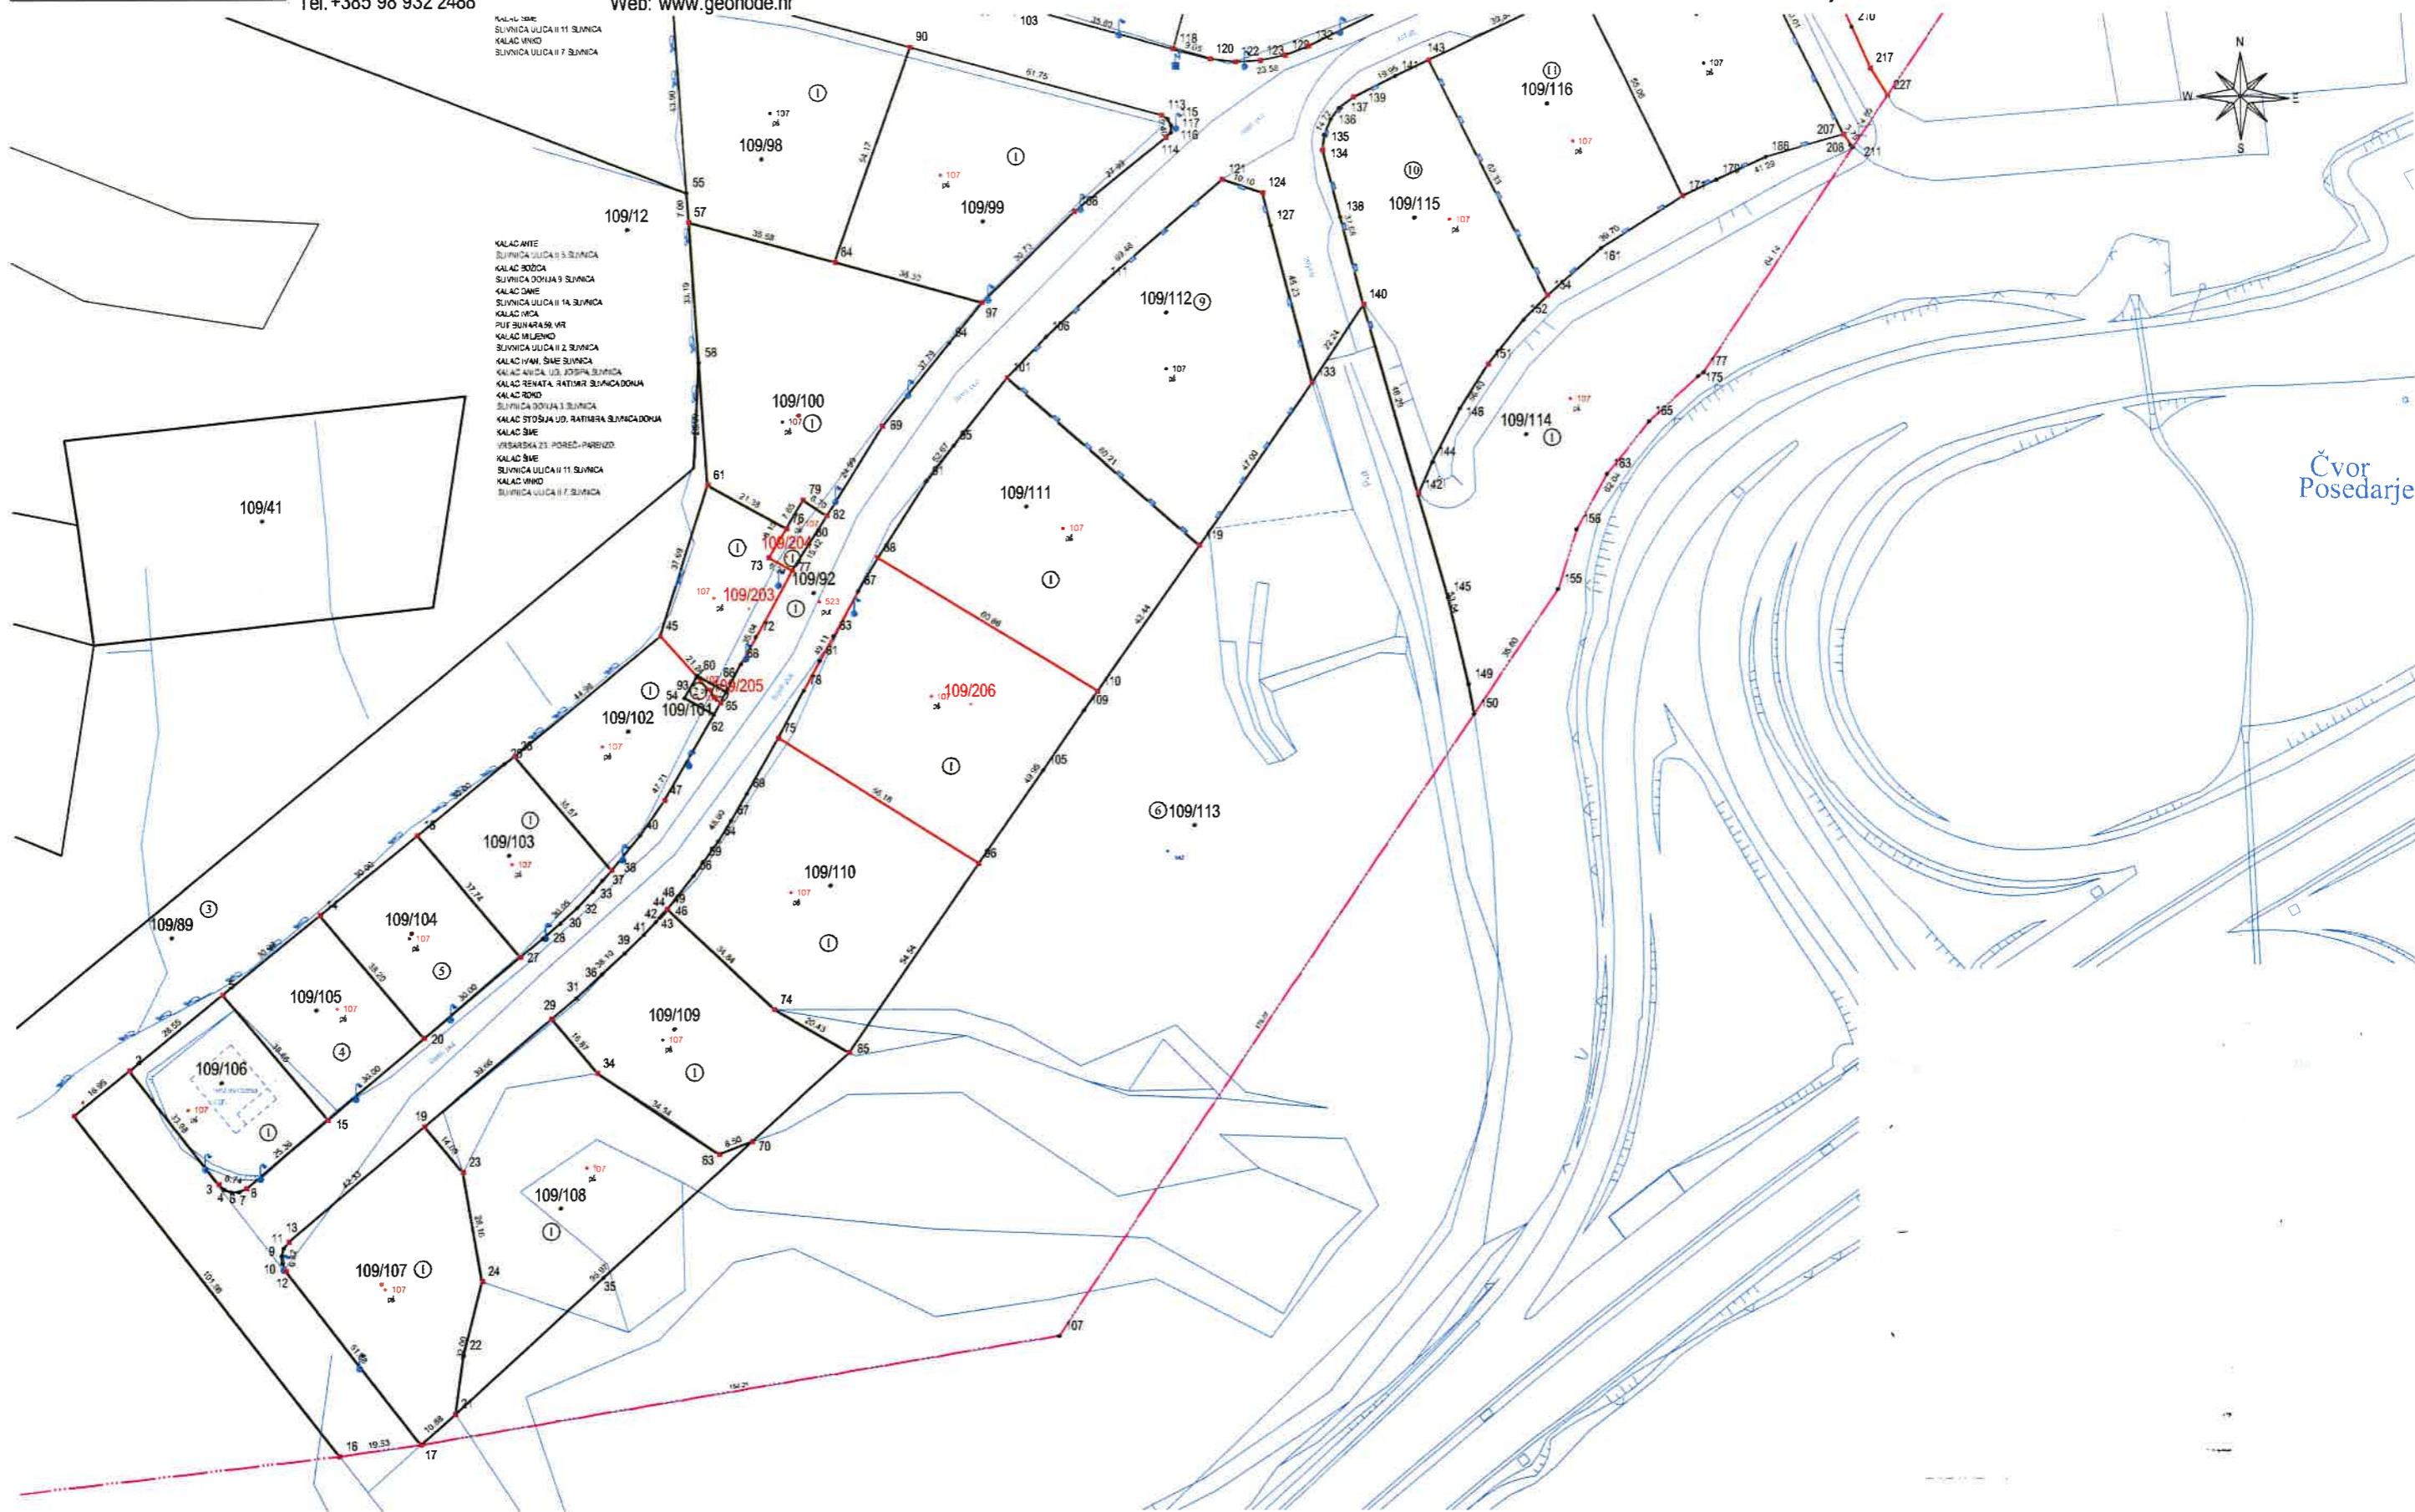

Čvor
Posedarje