


Investitor:

OPĆINA POSEDARJE
TRG MARTINA POSEDARKOG 1, 23242 POSEDARJE
OIB: 26599619939

Katastarska općina: POSEDARJE
MBR: 334871
Detaljni list:

GEODETSKA SITUACIJA STVARNOG STANJA TERENA

Mjerilo 1:750

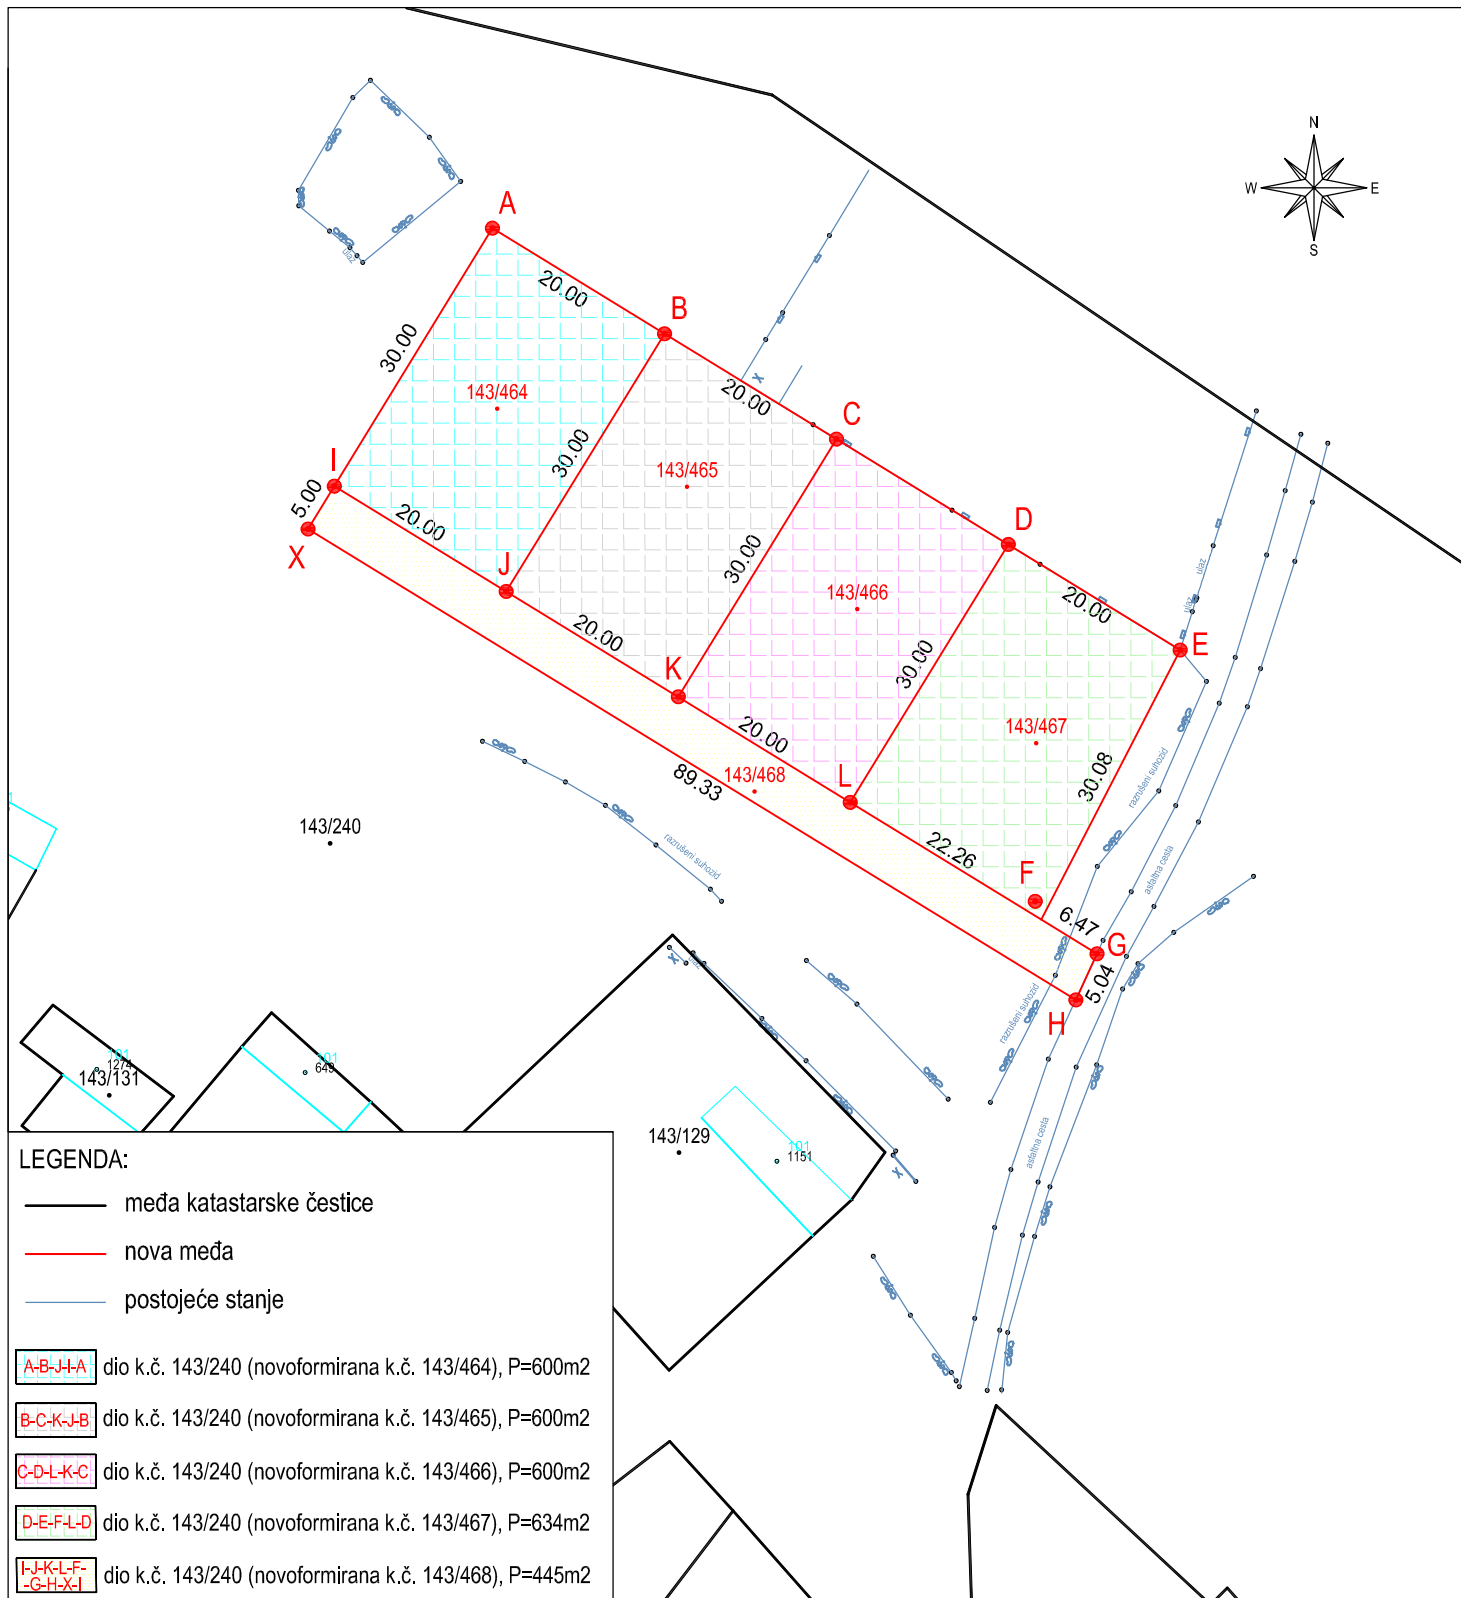

Izradila:
Ivana Mijić, dipl.ing.geod.
Zadar, rujan 2022. godine

Odgovorna osoba za obavljanje stručnih
geodetskih poslova
Ivana Mijić, dipl.ing.geod.