



GEO NODE d.o.o.

za geodetske poslove, Zadar

OIB: 85272550657

Nikole Tesle 14G, HR-23000 Zadar
Tel. +385 98 932 2488


E-mail: luka@geonode.hr
Web: www.geonode.hr

Investitor:

OPĆINA POSEDARJE
TRG MARTINA POSEDARSKOG 1,
23242 POSEDARJE
OIB: 26599619939

SKICA IZMJERE

Mjerilo 1:1000

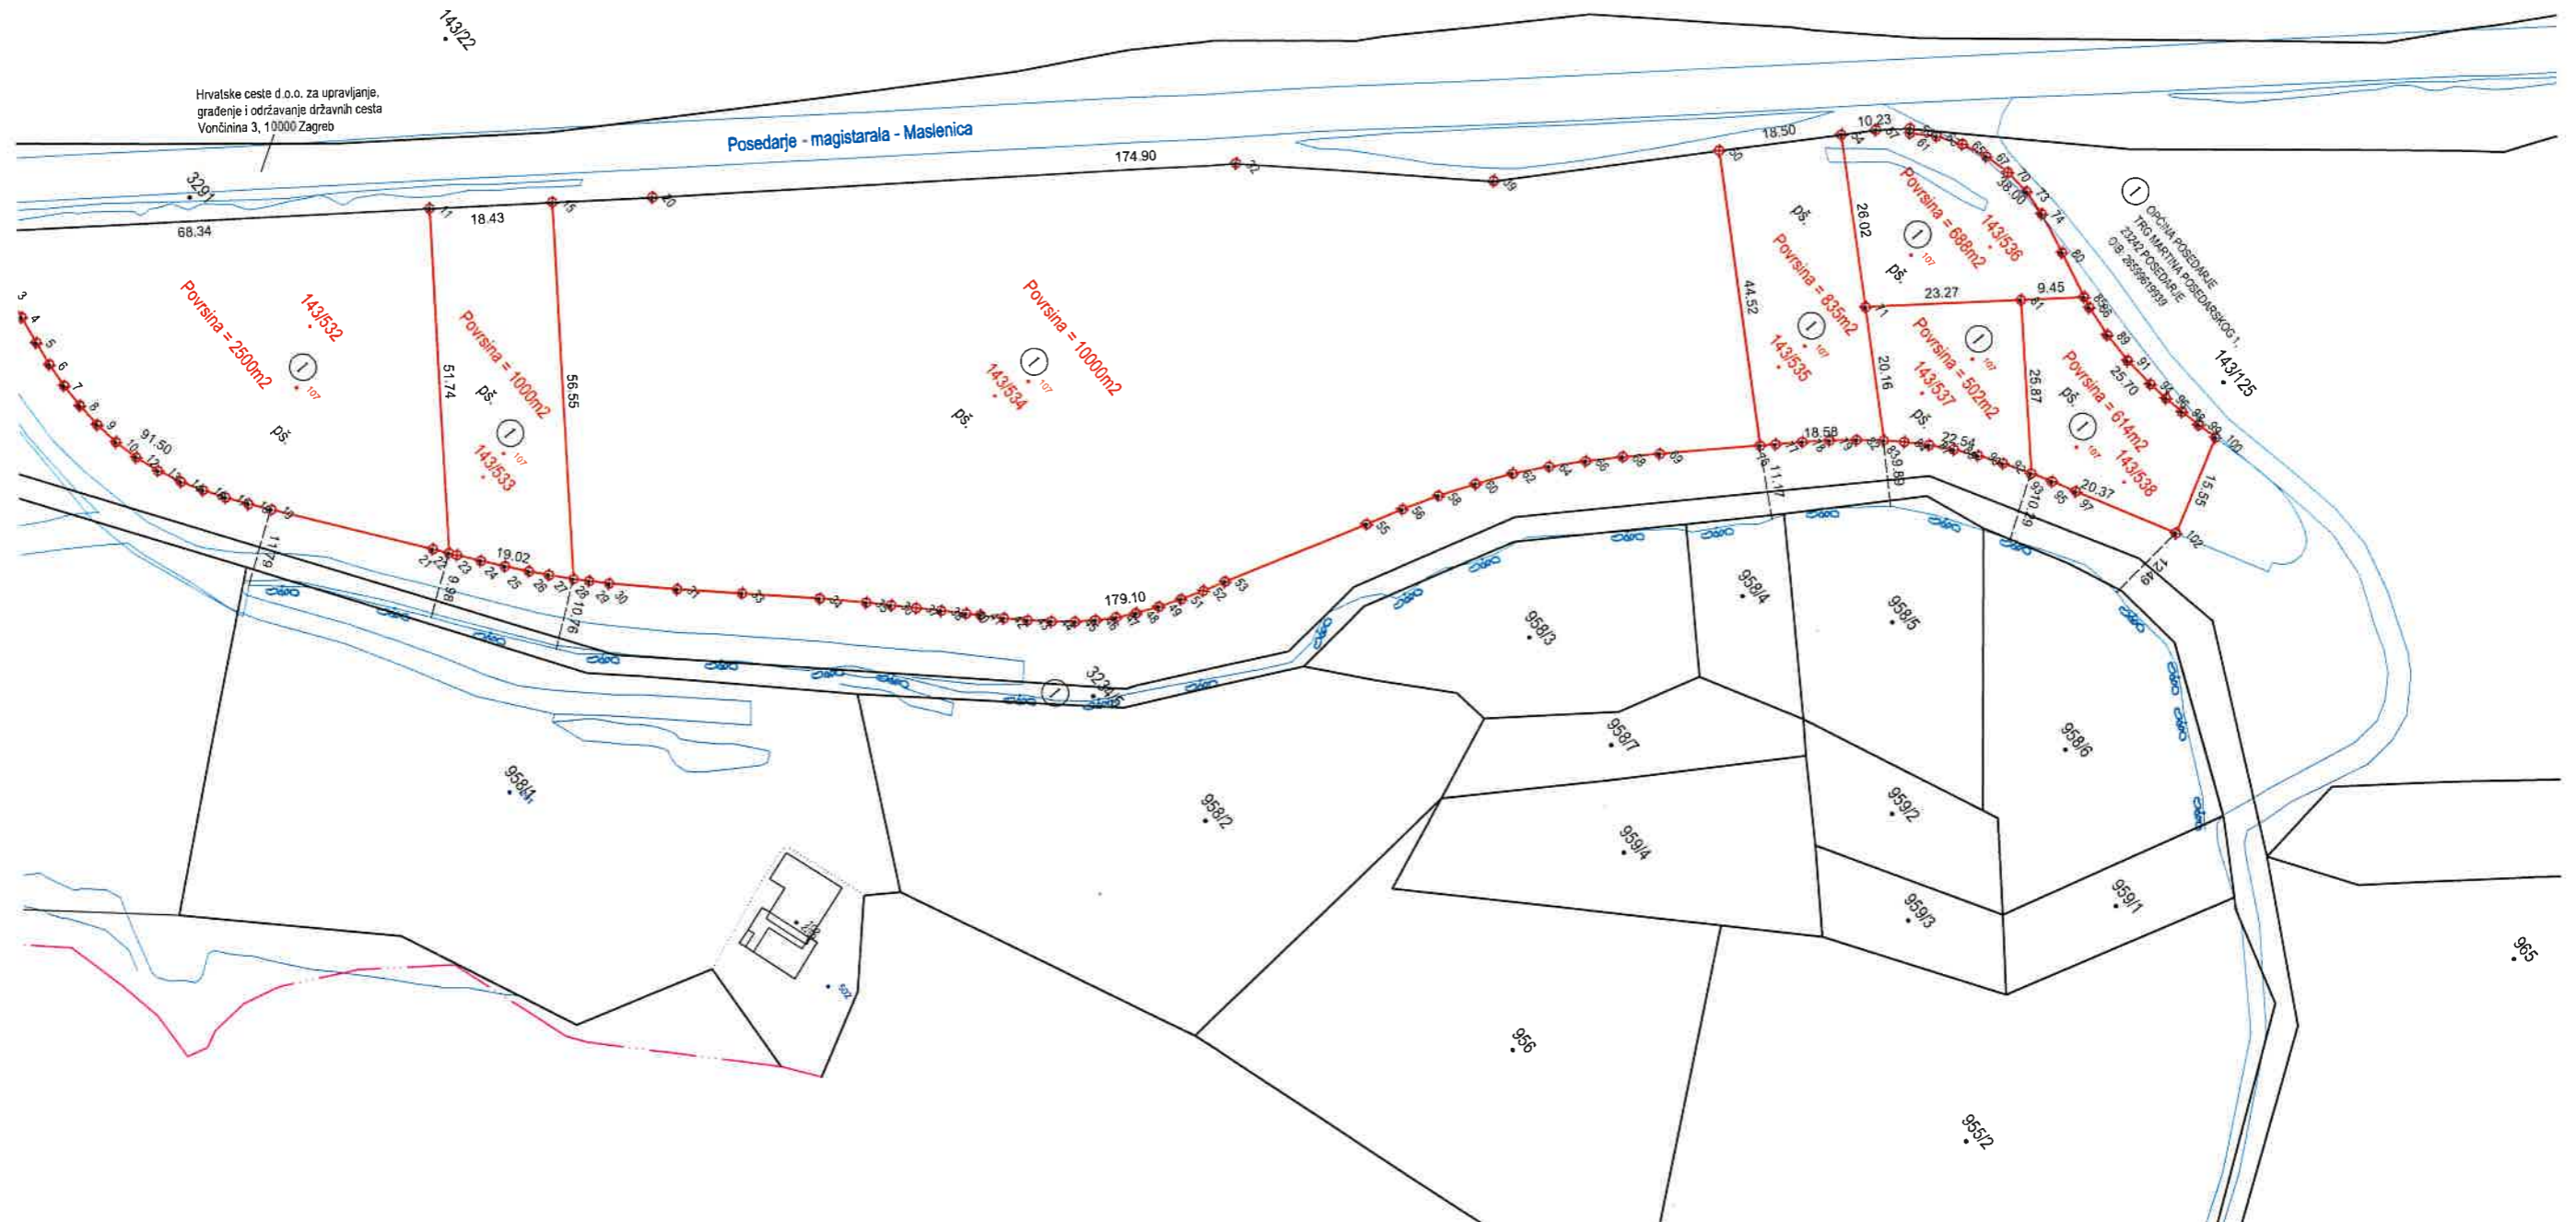

Hrvatske ceste d.o.o. za upravljanje,
građenje i održavanje državnih cesta
Vončinina 3, 10000 Zagreb

Izradio/la:
Luka Basa, mag. ing. geod. et geoinf.
Zadar, 12.06.2024.
Broj elaborata: 45/2024.

Odgovorna osoba za obavljanje stručnih
geodetskih poslova:
Luka Basa, mag. ing. geod. et geoinf.