


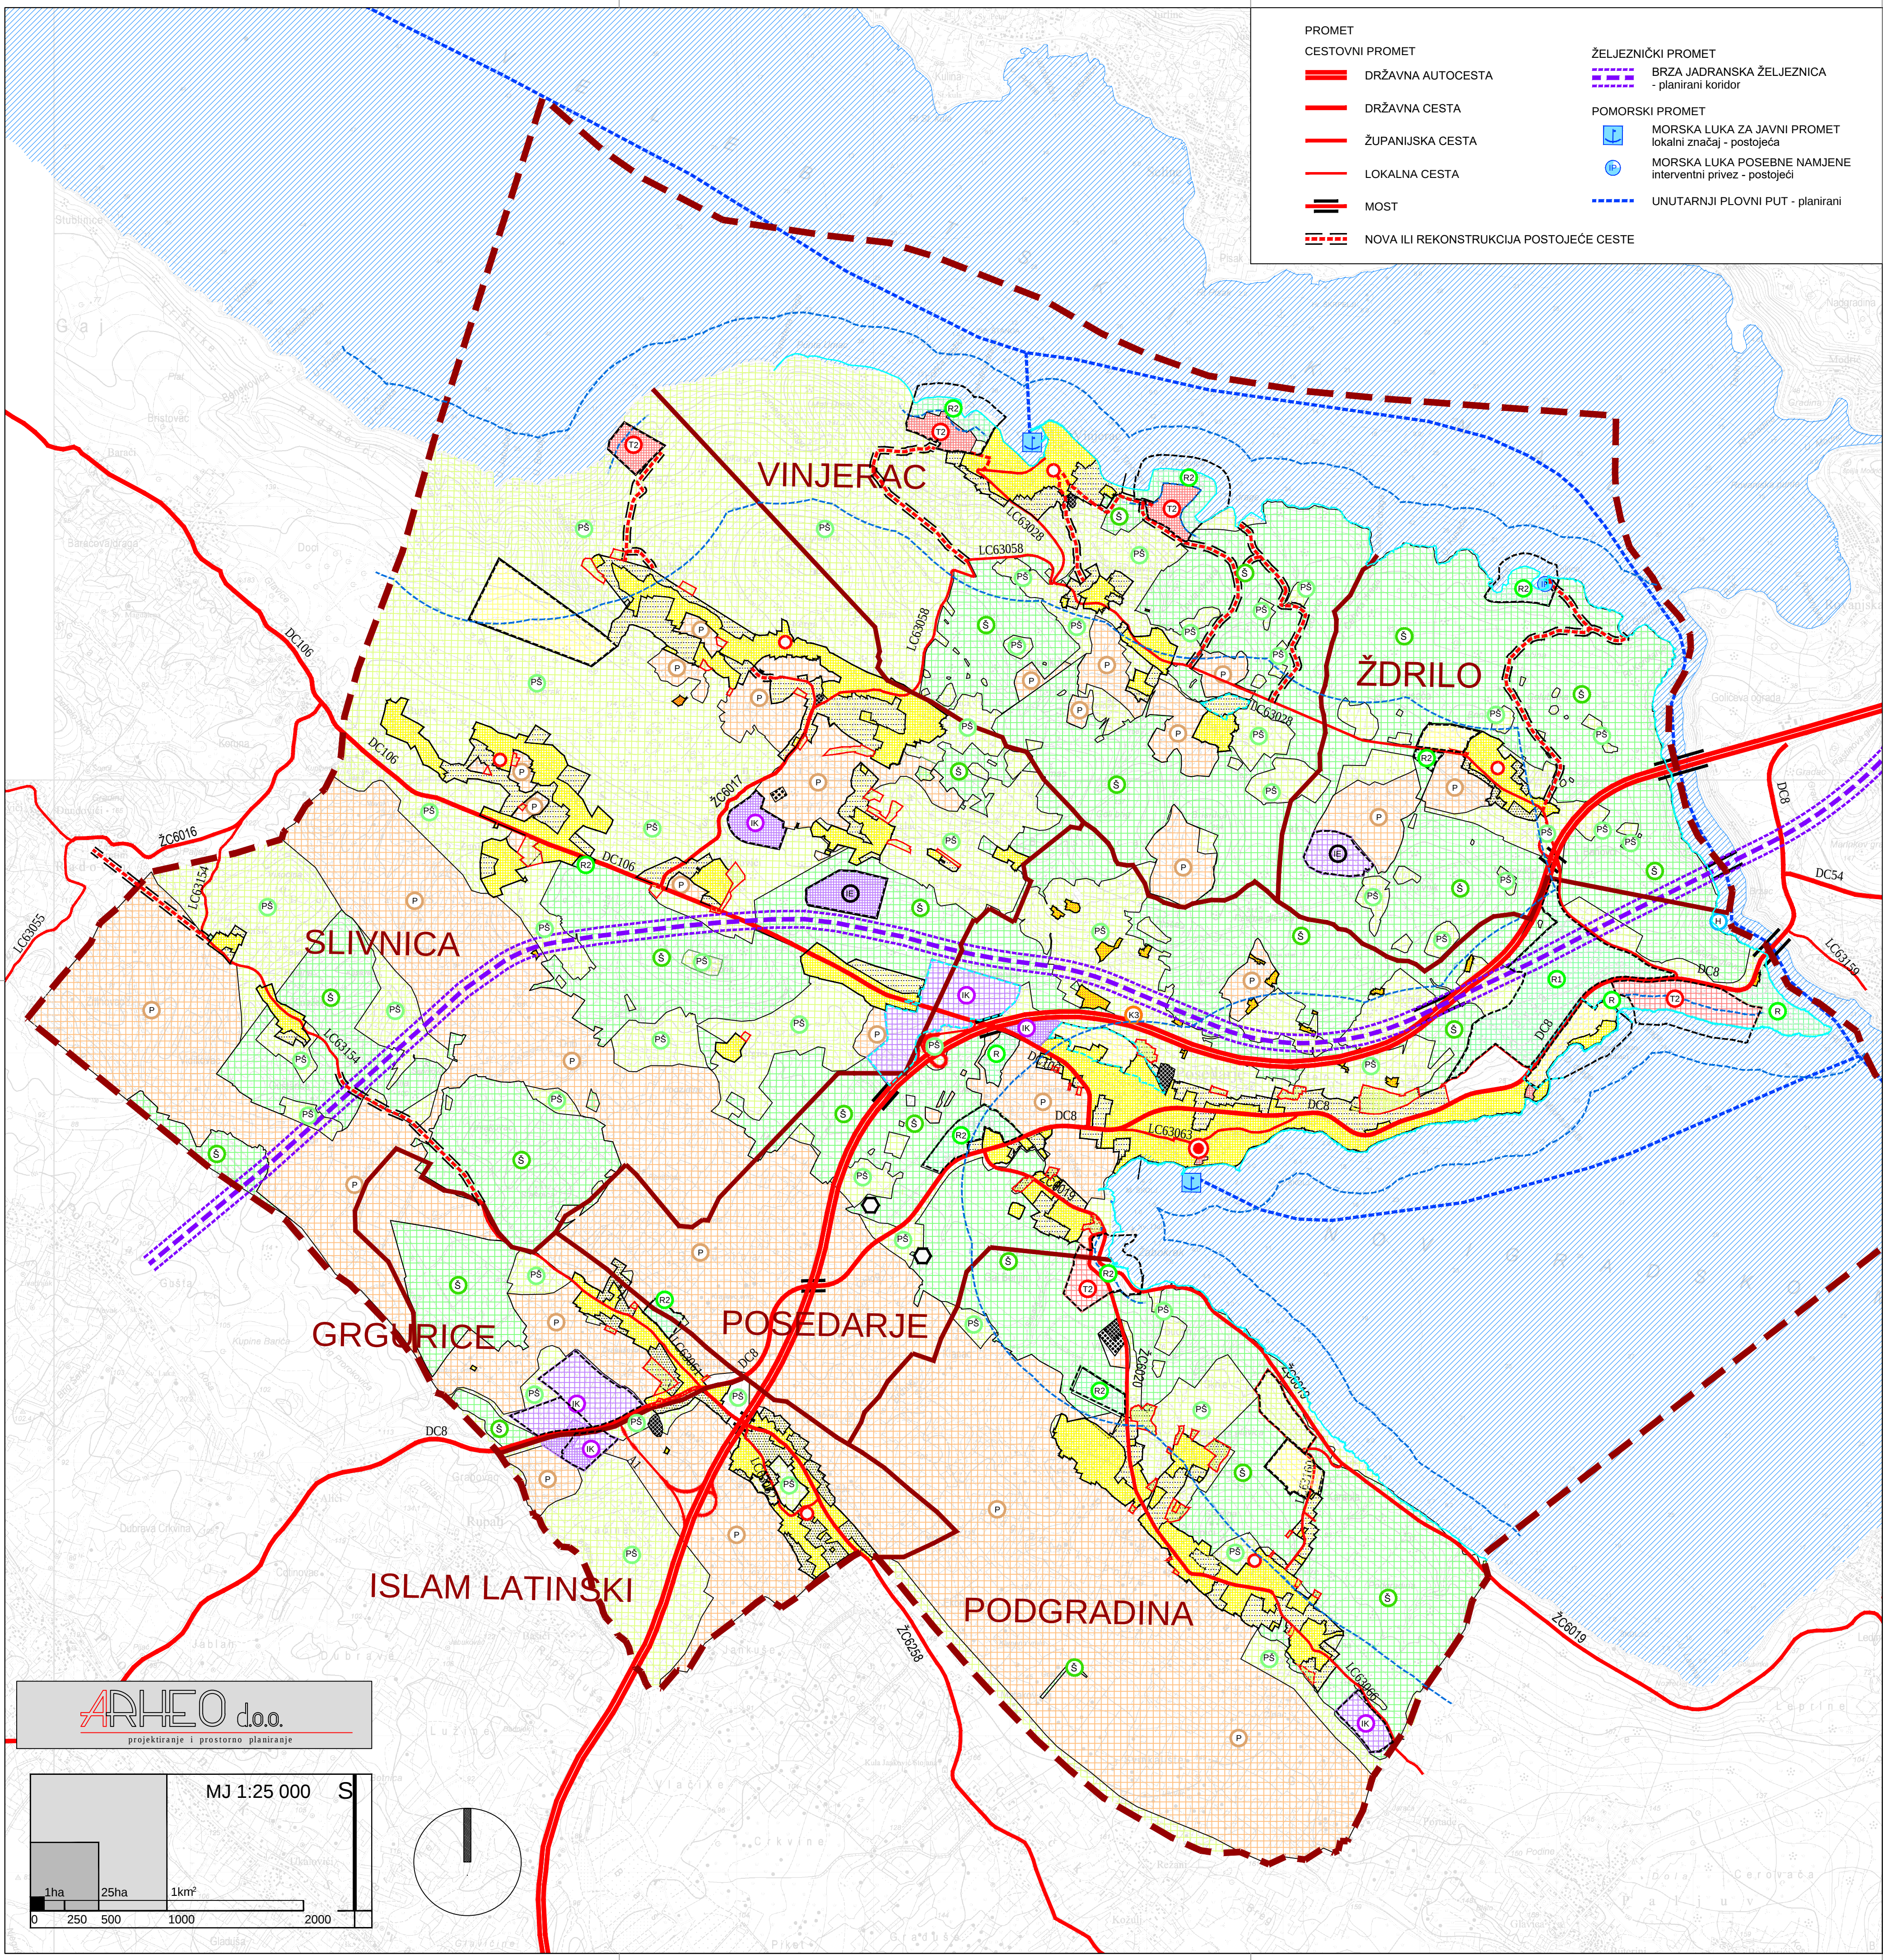

LEGENDA

GRANICE

TERITORIJALNE I STATISTIČKE GRANICE

- OPĆINSKA GRANICA
- GRANICA NASELJA

OSTALE GRANICE

- GRADEVINSKO PODRUČJE NASELJA
- LINIJA OBALE
- PROSTOR OGRANIČENJA ZOP-a 1000 m u more i 300 m na kopno
- OBUHVAAT OBAVEZNE IZRADE UPU-a
- OBUHVAAT UPU-a NA SNAZI

SUSTAV SREDIŠNJIH NASELJA I RAZVOJNIH SREDIŠTA

- OPĆINSKO SREDIŠTE
- OSTALA NASELJA

PROSTORI / POVRŠINE ZA RAZVOJ I UREĐENJE

GRADEVINSKO PODRUČJE NASELJA

- IZGRAĐENI DIO GRADEVINSKOG PODRUČJA NASELJA
- NEIZGRAĐENI DIO GRADEVINSKOG PODRUČJA NASELJA
- NEIZGRAĐENI UREĐENI DIO GRADEVINSKOG PODRUČJA NASELJA

POVRŠINE IZVAN NASELJA

- GOSPODARSKA NAMJENA - PROIZVODNA pretežno industrijska - IK, proizvodnja energije - IE
- POSLOVNA NAMJENA komunalno uslužna - K3
- UGOSTITELJSKO TURISTIČKA NAMJENA hotel - T1, turističko naselje - T2
- SPORTSKO-REKREACIJSKA NAMJENA golf igralište - R1, sport i rekreacija - R2
- GROBLJE

POVRŠINE IZVAN GRADEVINSKOG PODRUČJA

- STARE AGLOMERACIJE
- SPORTSKO-REKREACIJSKA NAMJENA rekreacija - R
- POLJOPRIVREDNO TLO OSNOVNE NAMJENE
- ŠUMSKE POVRŠINE - GOSPODARSKA, ZAŠTITNA I ŠUMA POSEBNE NAMJENE
- OSTALO POLJOPRIVREDNO TLO I ŠUMSKO ZEMLJIŠTE
- LOKALITET ZA UZGOJ ŠKOLJAKA
- RECIKLAŽNO DVORIŠTE
- POJEDINAČNA GRADEVINA IZVAN GRAĐ. PODRUČJA turistički punkt - TP - planirani

OPĆINA POSEDARJE

IV. IZMJENE I DOPUNE PROSTORNOG PLANA UREĐENJA OPĆINE POSEDARJE

(prijedlog plana za javnu raspravu)

1. KORIŠTENJE I NAMJENA POVRŠINA

Županija:	ZADARSKA
Općina :	POSEDARJE
Naziv prostornog plana:	IV. IZMJENE I DOPUNE PROSTORNOG PLANA UREĐENJA OPĆINE POSEDARJE
Naziv kartografskog prikaza:	KORIŠTENJE I NAMJENA POVRŠINA
Broj kartografskog prikaza 1.	Mjerilo kartografskog prikaza 1 : 25000
Odluka o izradi plana:	Odluka o donošenju plana
Službeni glasnik Općine Posedarje 12/19	
Objava javne rasprave:	Javni uvid održan: -od: -- -do: --
Pečat tijela odgovornog za provođenje javne rasprave:	Odgovorna osoba za provođenje javne rasprave: M.P. pročelnica: Ana Kajtazi, dipl.iur.
Pravna osoba koja je izradila plan:	ARHEO d.o.o., Zagreb Tomislavova 11
Pečat pravne osobe koja je izradila plan:	Direktor : Aron Varga, dipl.ing.arh.,ovlašt.arh.
Stručni tim u izradi plana: Aron Varga, dipl.ing.arh., ovlašt.arh. Mario Pezelj,dipl.ing.arh.,ovlašt.arh. urbanist Vedran Vuletić,mag.ing.arch. Patrik Filaković, dipl.ing.prometa	Mile Naglič, ing. el. Damir Batarić, dipl.ing.iur. Vera Varga, dipl.biolog Vanessa Varga, mag.museol.
Odgovorni voditelj izrade plana:	Aron Varga,dipl.ing.arh.,ovlašt.arh.
Pečat općinskog vijeća:	Predsjednik općinskog vijeća: M.P. Ivica Zurak
Istovjetnost prostornog plana s izvornikom ovjerava:	Pečat nadležnog tijela: M.P.