

LEGENDA

GRANICE

TERITORIJALNE I STATISTIČKE GRANICE

OPĆINSKA GRANICA

GRANICA NASELJA

OSTALE GRANICE

GRAĐEVINSKO PODRUČJE NASELJA

LINIJA OBALE

PROSTOR OGRANIČENJA ZOP-a

1000 m u more i 300 m na kopno

POŠTA I TELEKOMUNIKACIJE

POŠTA

JEDINICA POŠTANSKE MREŽE

JAVNE TELEKOMUNIKACIJE

VODOVI I KANALI

MAGISTRALNI VODOVI I KANALI

KORISNIČKI I SPOJNI VODOVI I KANALI - postojeći

KORISNIČKI I SPOJNI VODOVI I KANALI - planirani

TELEFONSKA MREŽA - KOMUTACIJSKI ČVOROV I U NEPOKRETNOSTI MREŽI

EKI NA SAMOSTOJEĆIM STUPOVIMA - postojeća

EKI NA SAMOSTOJEĆIM STUPOVIMA - planirana

MJESNA TELEFONSKA CENTRALA

RADIO I TV SUSTAV VEZA

RADIJSKI KORIDOR

ENERGETSKI SUSTAV

ELEKTROENERGETIKA

DALEKOVOD 110 kV

DALEKOVOD 10(20) kV - podzemni

DALEKOVOD 10(20) kV - nadzemni

TS 110/35 kV

PROIZVODNJA I CIJEVNI TRANSPORT NAFTE I PLINA

LOKALNI PLINOVOD

MJERNO REDUKCIJSKA STANICA


OPĆINA POSEDARJE

IV. IZMJENE I DOPUNE
PROSTORNOG PLANA UREĐENJA
OPĆINE POSEDARJE

(prijedlog plana za javnu raspravu)

2. INFRASTRUKTURNI SUSTAVI

Županija:	ZADARSKA
Općina :	POSEDARJE
Naziv prostornog plana:	IV. IZMJENE I DOPUNE PROSTORNOG PLANA UREĐENJA OPĆINE POSEDARJE
Naziv kartografskog prikaza:	ELEKTRONICKE KOMUNIKAC. I ENERGETSKI SUST.
Broj kartografskog prikaza 2.1.	Mjerilo kartografskog prikaza 1 : 25000
Odluka o izradi plana:	Odluka o donošenju plana
Službeni glasnik Općine Posedarje 12/19	
Objava javne rasprave:	Javni uvid održan: -od: -- -do: --
Pečat tijela odgovornog za provođenje javne rasprave:	Odgovorna osoba za provođenje javne rasprave: M.P. pročelnica: Ana Kajtazi, dipl.iur.
Pravna osoba koja je izradila plan:	ARHEO d.o.o., Zagreb Tomislavova 11
Pečat pravne osobe koja je izradila plan:	Direktor : Aron Varga, dipl.ing.arh.,ovlašt.arh.
Stručni tim u izradi plana:	Mile Naglič, ing. el. Mario Pezelj, dipl.ing.arh., ovlašt.arh. urbanist Vera Varga, dipl.biolog Patrik Filaković, dipl.ing.prometa
Odgovorni voditelj izrade plana:	Aron Varga,dipl.ing.arh.,ovlašt.arh.
Pečat općinskog vijeća:	Predsjednik općinskog vijeća: M.P. Ivica Zurak
Istovjetnost prostornog plana s izvornikom ovjerava:	Pečat nadležnog tijela: M.P.

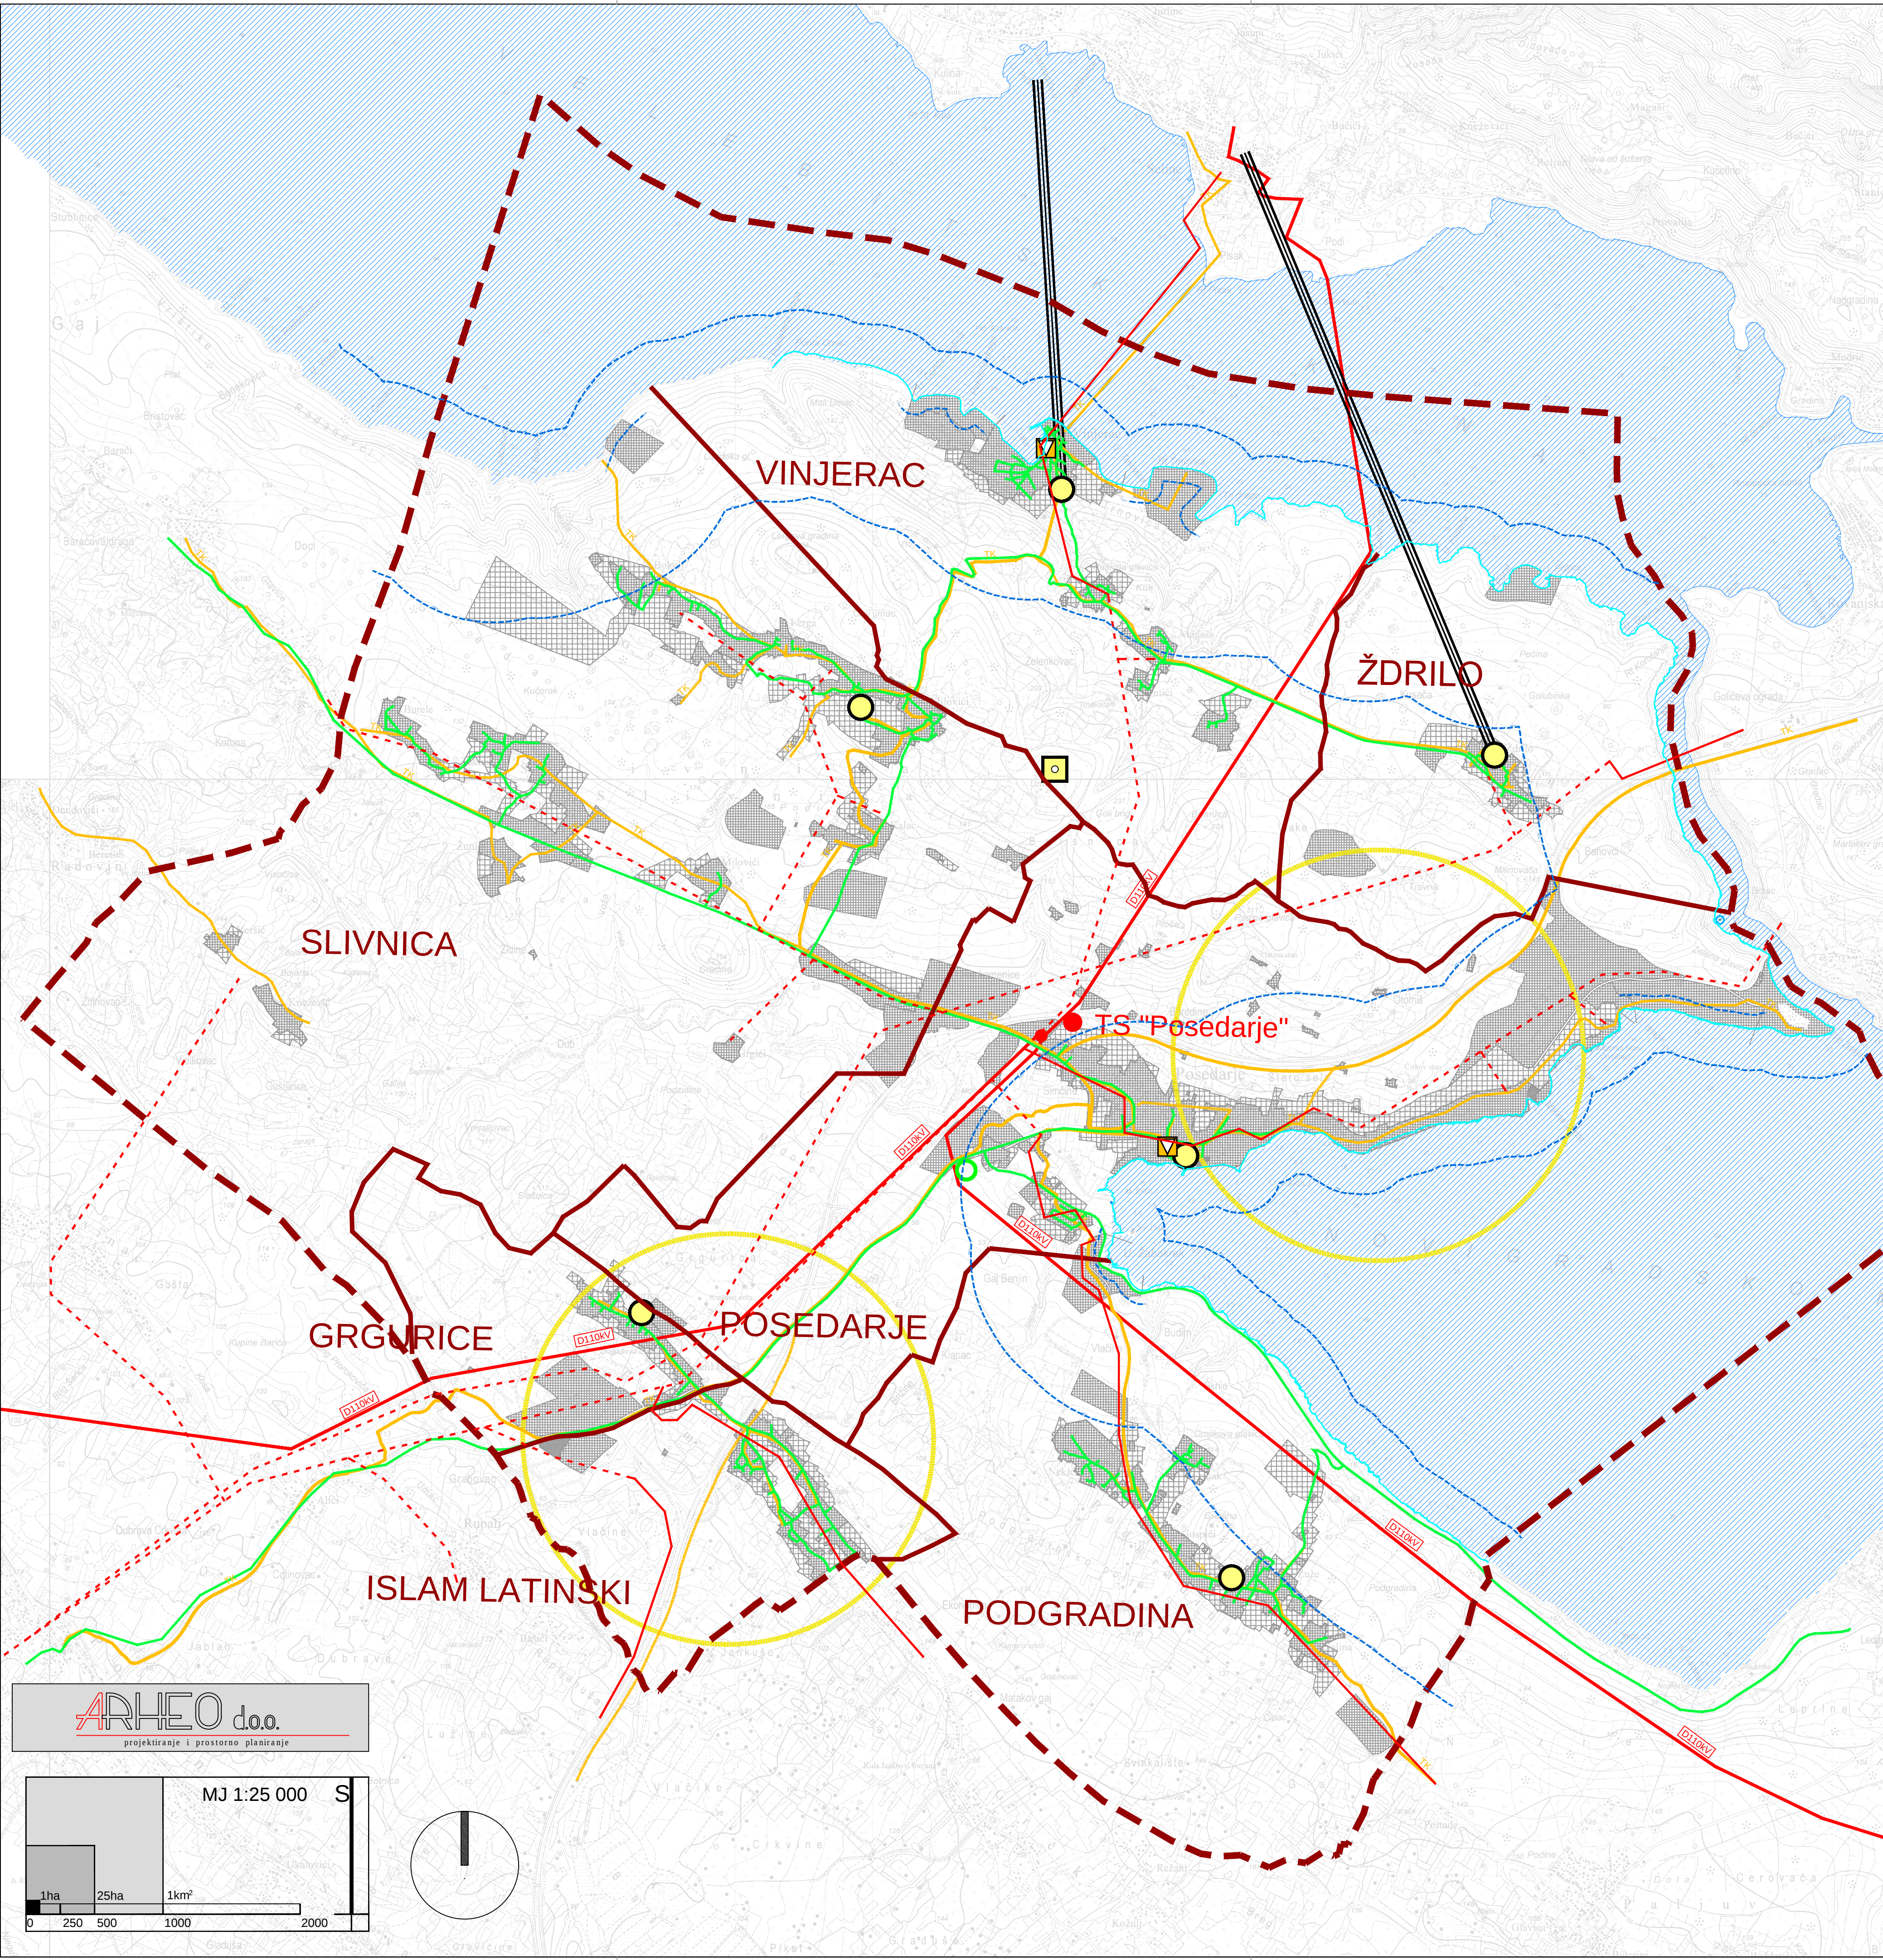

ARHEO d.o.o.

projektiranje i prostorno planiranje

MJ 1:25 000

S

0 250 500 1000 2000

1ha

25ha

1km²