

LEGENDA

GRANICE

TERITORIJALNE I STATISTIČKE GRANICE

- OPĆINSKA GRANICA
- GRANICA NASELJA

OSTALE GRANICE

- GRAĐEVINSKO PODRUČJE NASELJA
- LINIJA OBALE
- PROSTOR OGRANIČENJA ZOP-a
1000 m u more i 300 m na kopno

VODNOGOSPODARSKI SUSTAV
VODOOPSKRBA

- VODOZAHVAT / VODOCRPILIŠTE
- TALOŽNICA
- VODOSPREMA - postojeća
- VODOSPREMA - planirana
- CRPNA STANICA - postojeća
- CRPNA STANICA - planirana
- MAGISTRALNI OPSKRBNI CJEVOVOD - postojeći
- MAGISTRALNI OPSKRBNI CJEVOVOD - planirani
- OSTALI VODOOPSKRBNI CJEVOVODI - postojeći
- OSTALI VODOOPSKRBNI CJEVOVODI - planirani

ODVODNJA OTPADNIH VODA

- UREĐAJ ZA PROČIŠĆAVANJE OTPADNIH VODA
- ISPUST OTPADNIH VODA - planirani
- CRPNA STANICA - planirana
- GLAVNI DOVODNI KANAL (KOLEKTOR) - planirani
- TLAČNI VOD - planirani

UREĐENJE VODOTOKA I VODA

REGULACIJSKI I ZAŠTITNI SUSTAV

- POPLAVNO PODRUČJE - velika vjerojatnost
- POPLAVNO PODRUČJE - srednja vjerojatnost
- POPLAVNO PODRUČJE - mala vjerojatnost
- MELIORACIJSKA ODVODNJA
- BRANA
- AKUMULACIJA
AN - za navodnjavanje zemljišta
- VODOZAŠTITNO PODRUČJE - zaštita izvorišta
- POSEBNO OSJETLJIV AKVATORIJ


OPĆINA POSEDARJE

IV. IZMJENE I DOPUNE
PROSTORNOG PLANA UREĐENJA
OPĆINE POSEDARJE

(prijedlog plana za javnu raspravu)

2. INFRASTRUKTURNI SUSTAVI

Županija:	ZADARSKA
Općina :	POSEDARJE
Naziv prostornog plana:	IV. IZMJENE I DOPUNE PROSTORNOG PLANA UREĐENJA OPĆINE POSEDARJE
Naziv kartografskog prikaza:	VODNOGOSPODARSKI SUSTAV
Broj kartografskog prikaza 2.2.	Mjerilo kartografskog prikaza 1 : 25000
Odluka o izradi plana:	Odluka o donošenju plana
Službeni glasnik Općine Posedarje 12/19	
Objava javne rasprave:	Javni uvid održan: -od: -- -do: --
Pečat tijela odgovornog za provođenje javne rasprave:	Odgovorna osoba za provođenje javne rasprave: M.P. proćelnica: Ana Kajtazi, dipl.iur.
Pravna osoba koja je izradila plan:	ARHEO d.o.o., Zagreb Tomislavova 11
Pečat pravne osobe koja je izradila plan:	Direktor : Aron Varga, dipl.ing.arh.,ovlašt.arh.
Stručni tim u izradi plana: Aron Varga, dipl.ing.arh., ovlaštteni arh. Mario Pezelj, dipl.ing.arh.,ovlašt.arh. urbanist Vedran Vuletić,mag.ing.arch. Patrik Filaković, dipl.ing.prometa	Mile Naglič, ing. el. Damir Batarić, dipl.ing.iur. Vera Varga, dipl.biolog Vanessa Varga, mag.museol.
Odgovorni voditelj izrade plana:	Aron Varga,dipl.ing.arh.,ovlašt.arh.
Pečat općinskog vijeća:	Predsjednik općinskog vijeća: M.P. Ivica Zurak
Istovjetnost prostornog plana s izvornikom ovjerava:	Pečat nadležnog tijela: M.P.

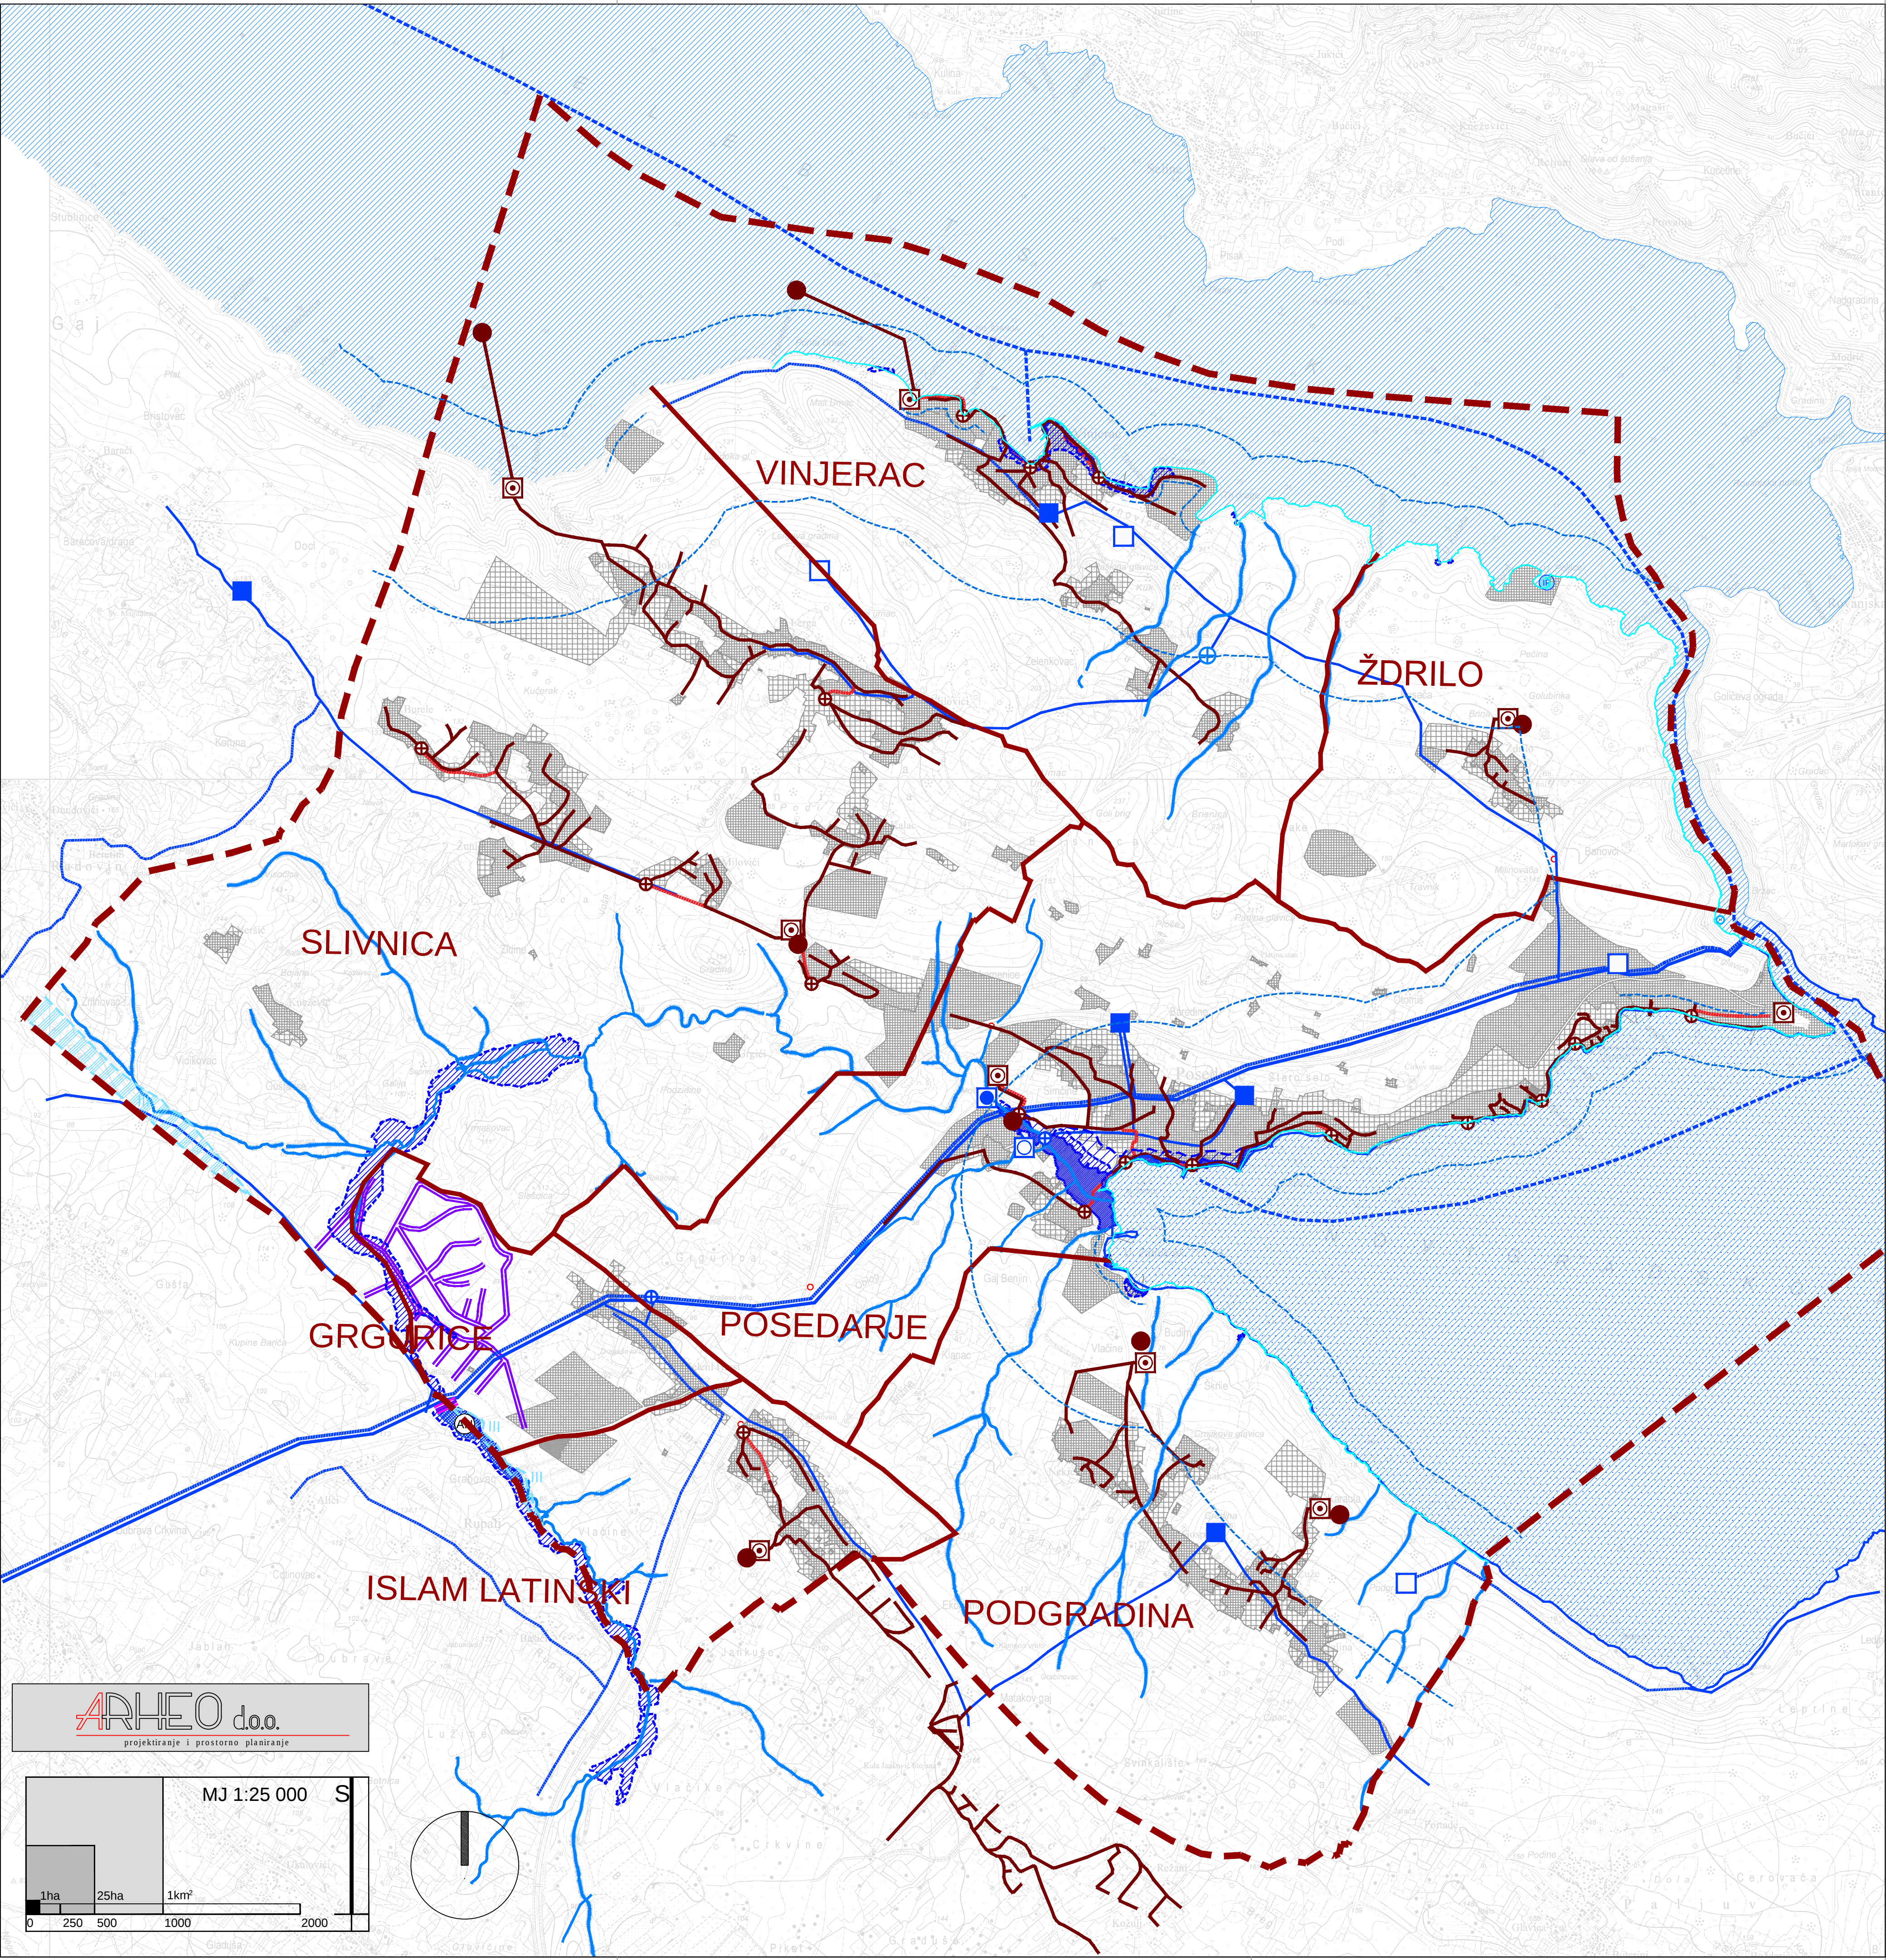

ARHEO d.o.o.
projektiranje i prostorno planiranje

