


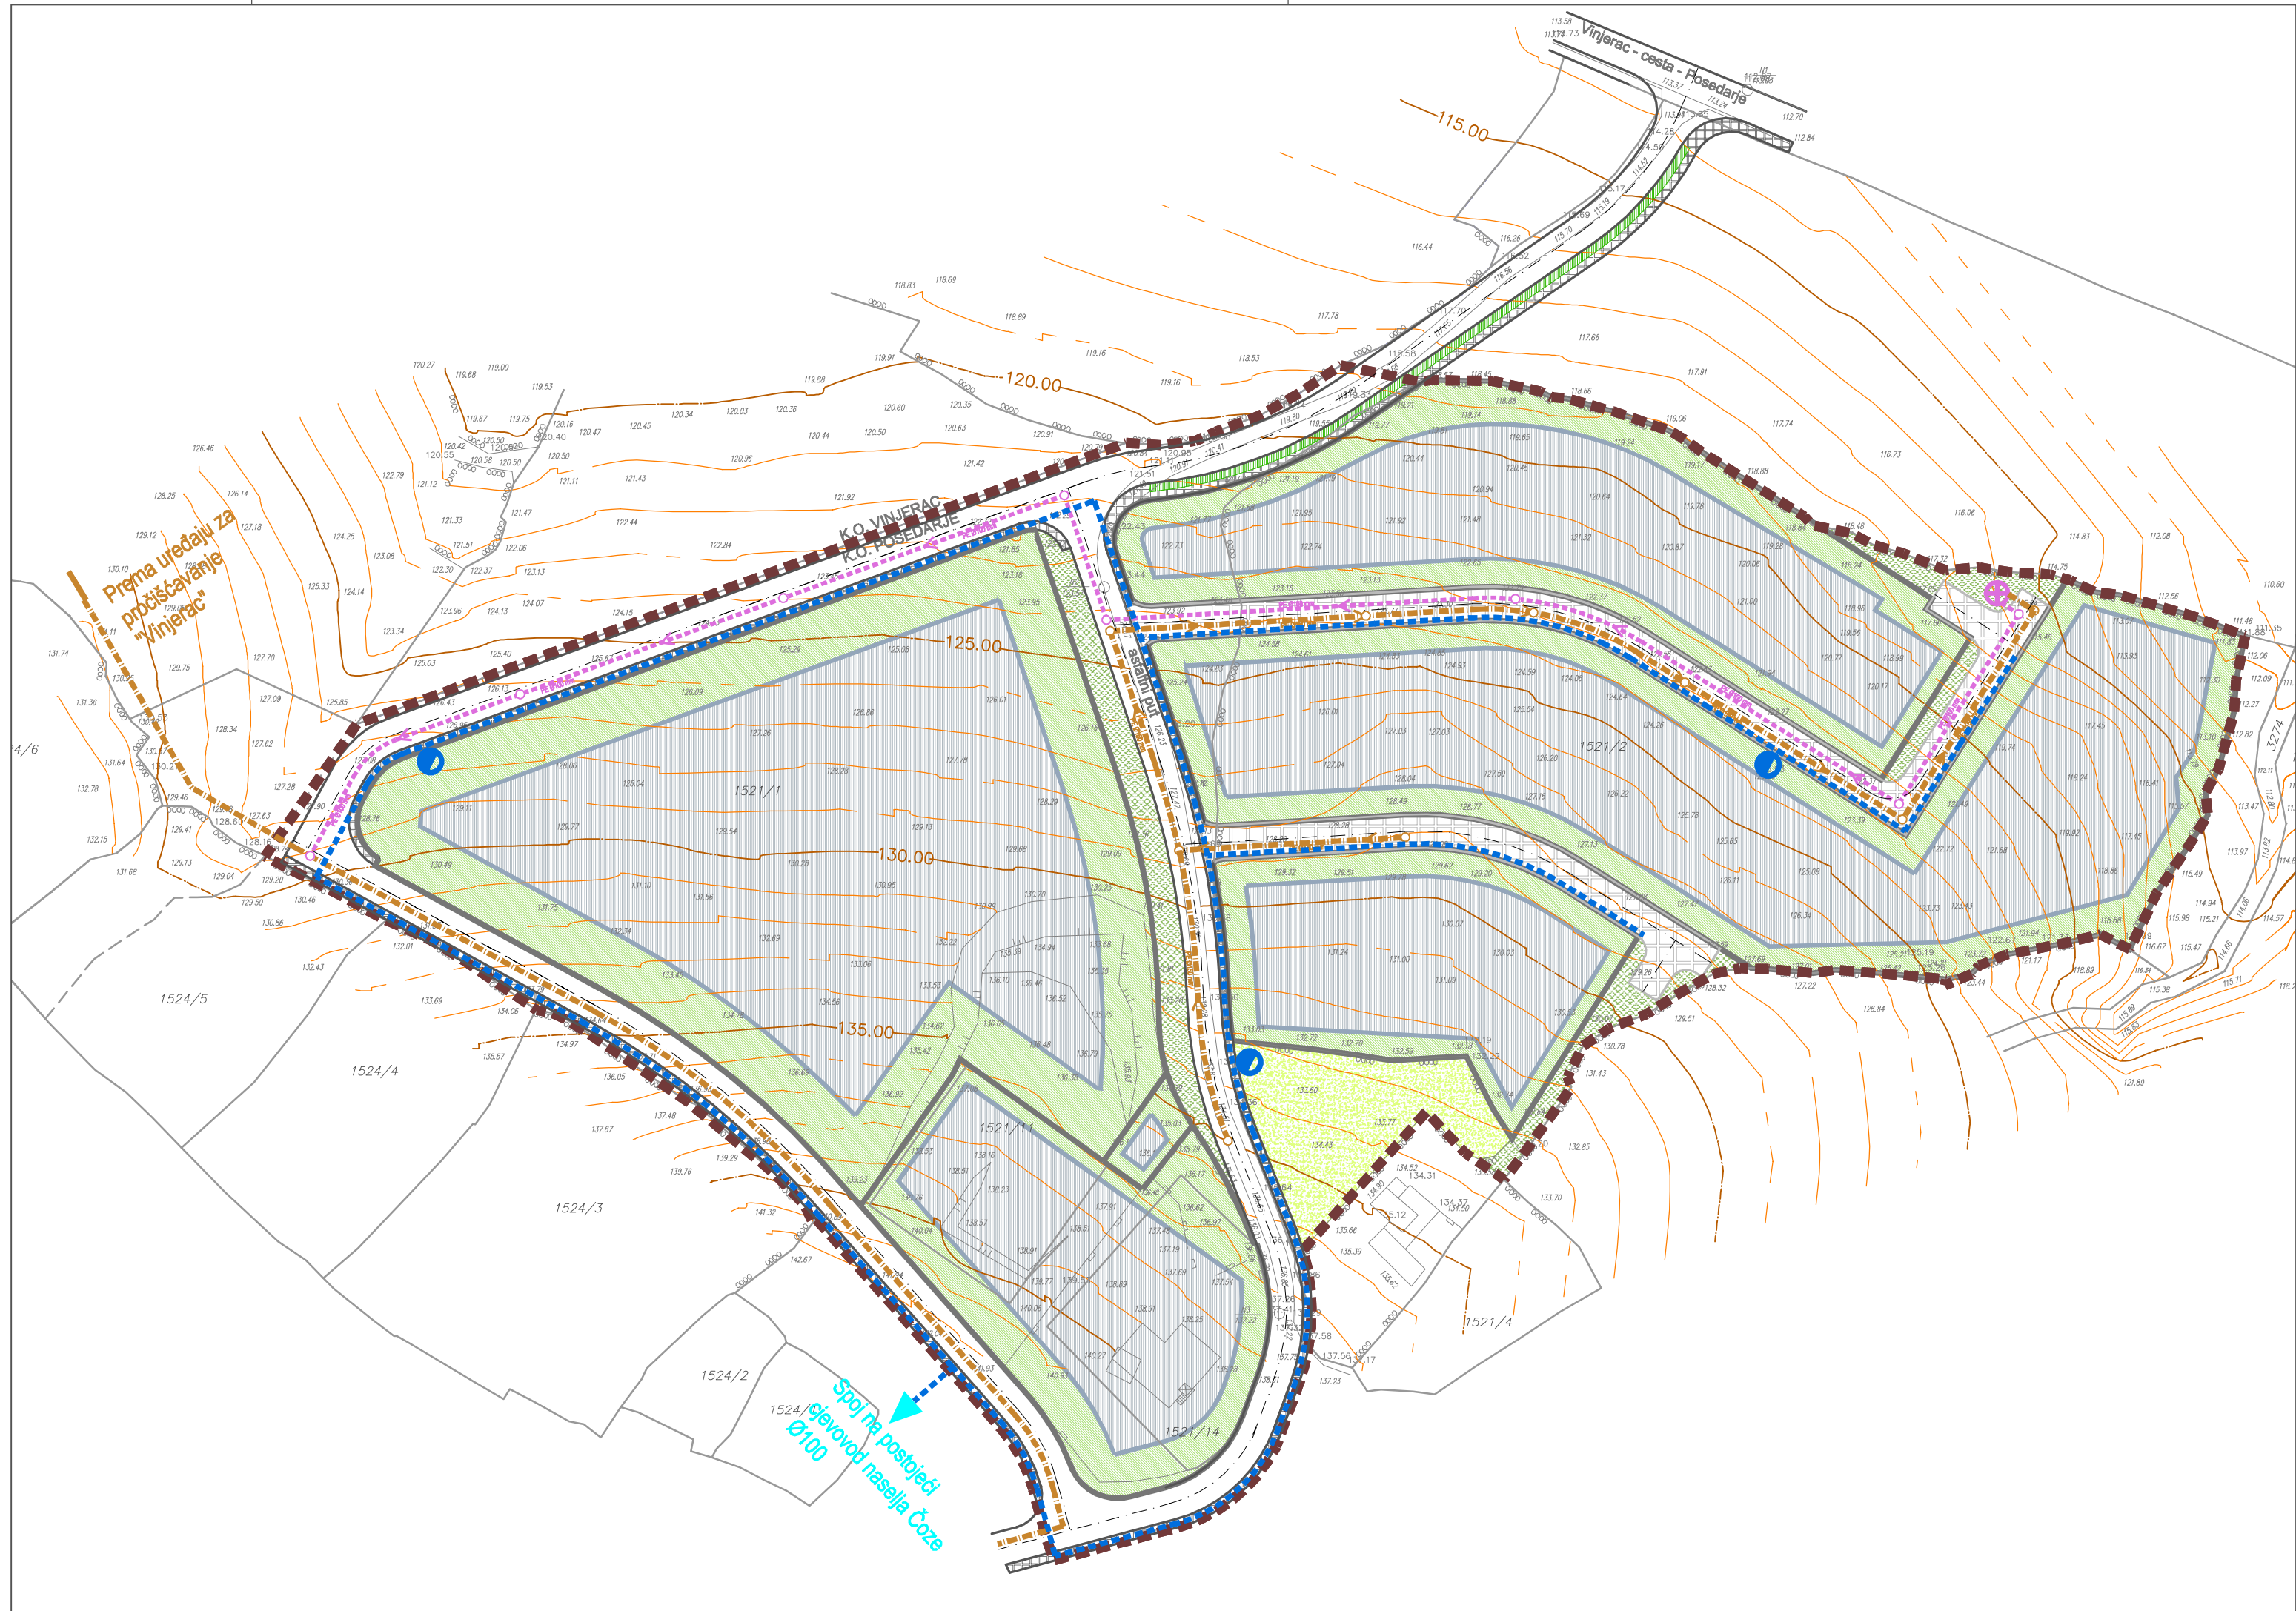

KAZALO

MJ. 1:1000

Granica obuhvata UPU-a

VODOOPSKRBA

Planirani vodoopskrbni cjevovod

Planirani hidrant

ODVODNJA

Planirani sanitarni cjevovod (gravitacijski)

Planirani sanitarni cjevovod (tlačni)

Crpna stanica (planirana)

Materijal i profil cjevovoda

Okna tlačne i gravitacijske odvodnje

URBANISTIČKI PLAN UREĐENJA ZONE ČOZE

Županija:	ZADARSKA	NACRT KONAČNOG PRIJEDLOGA PLANA	
Općina:	POSEDARJE		
Naziv prostornog plana:	UPU ZONE ČOZE		
Naziv kartografskog prikaza:	INFRASTRUKTURNI SUSTAVI I MREŽE: vodoopskrba i odvodnja otpadnih voda		
Broj kartografskog prikaza:	2.3	Mjerilo kartografskog prikaza:	1:1000
Odluka o izradi Plana: (službeno glasilo):	Odluka predstavničkog tijela o donošenju plana (službeno glasilo):		
"Službeni glasnik Općine Posedarje" br. 04/15	"Službeni glasnik Općine Posedarje"		
Javna rasprava (datum objave):	Javni uvid održan:		
"Zadarski list" od 2. srpnja 2016. godine	od: 11. srpnja 2016. godine do: 11. kolovoza 2016. godine		
Pečat tijela odgovornog za provođenje javne rasprave:	Odgovorna osoba za provođenje javne rasprave:		
	Ivica Zurak		
Pravna osoba/tijelo koje je izradilo plan:	<div>BLOCK-PROJEKT d.o.o. za arhitekturu i prostorno planiranje KRALJA TVRTKA 3, 23000 ZADAR tel: 023/492-080, fax: 023/492-088, e-mail: block-projekt@optinet.hr</div>		
Pečat pravne osobe/tijela koje je izradio plan:	Odgovorna osoba:		
	Željko Predovan, dipl. ing. arh.		
Odgovorni voditelj:	Željko Predovan, dipl. ing. arh.		
Stručni tim u izradi plana:	1. Željko Predovan, dipl. ing. arh. 2. Stephen Tony Brčić, dipl. ing. prost. pl. 3. Jure Grbić, dipl. ing. građ. 4. Ivan Sutlović, dipl. ing. el. 5. Zlatko Adorić, građ. teh.		
Pečat predstavničkog tijela:	Predsjednik predstavničkog tijela:		
	Josip Magaš		
Istovjetnost ovog prostornog plana s izvornikom ovjerava:	Pečat nadležnog tijela:		
	(ime, prezime i potpis)		

BLOCK-PROJEKT d.o.o.
za arhitekturu i prostorno planiranje
KRALJA TVRTKA 3, 23000 ZADAR
tel: 023/492-080, fax: 023/492-088, e-mail: block-projekt@optinet.hr