
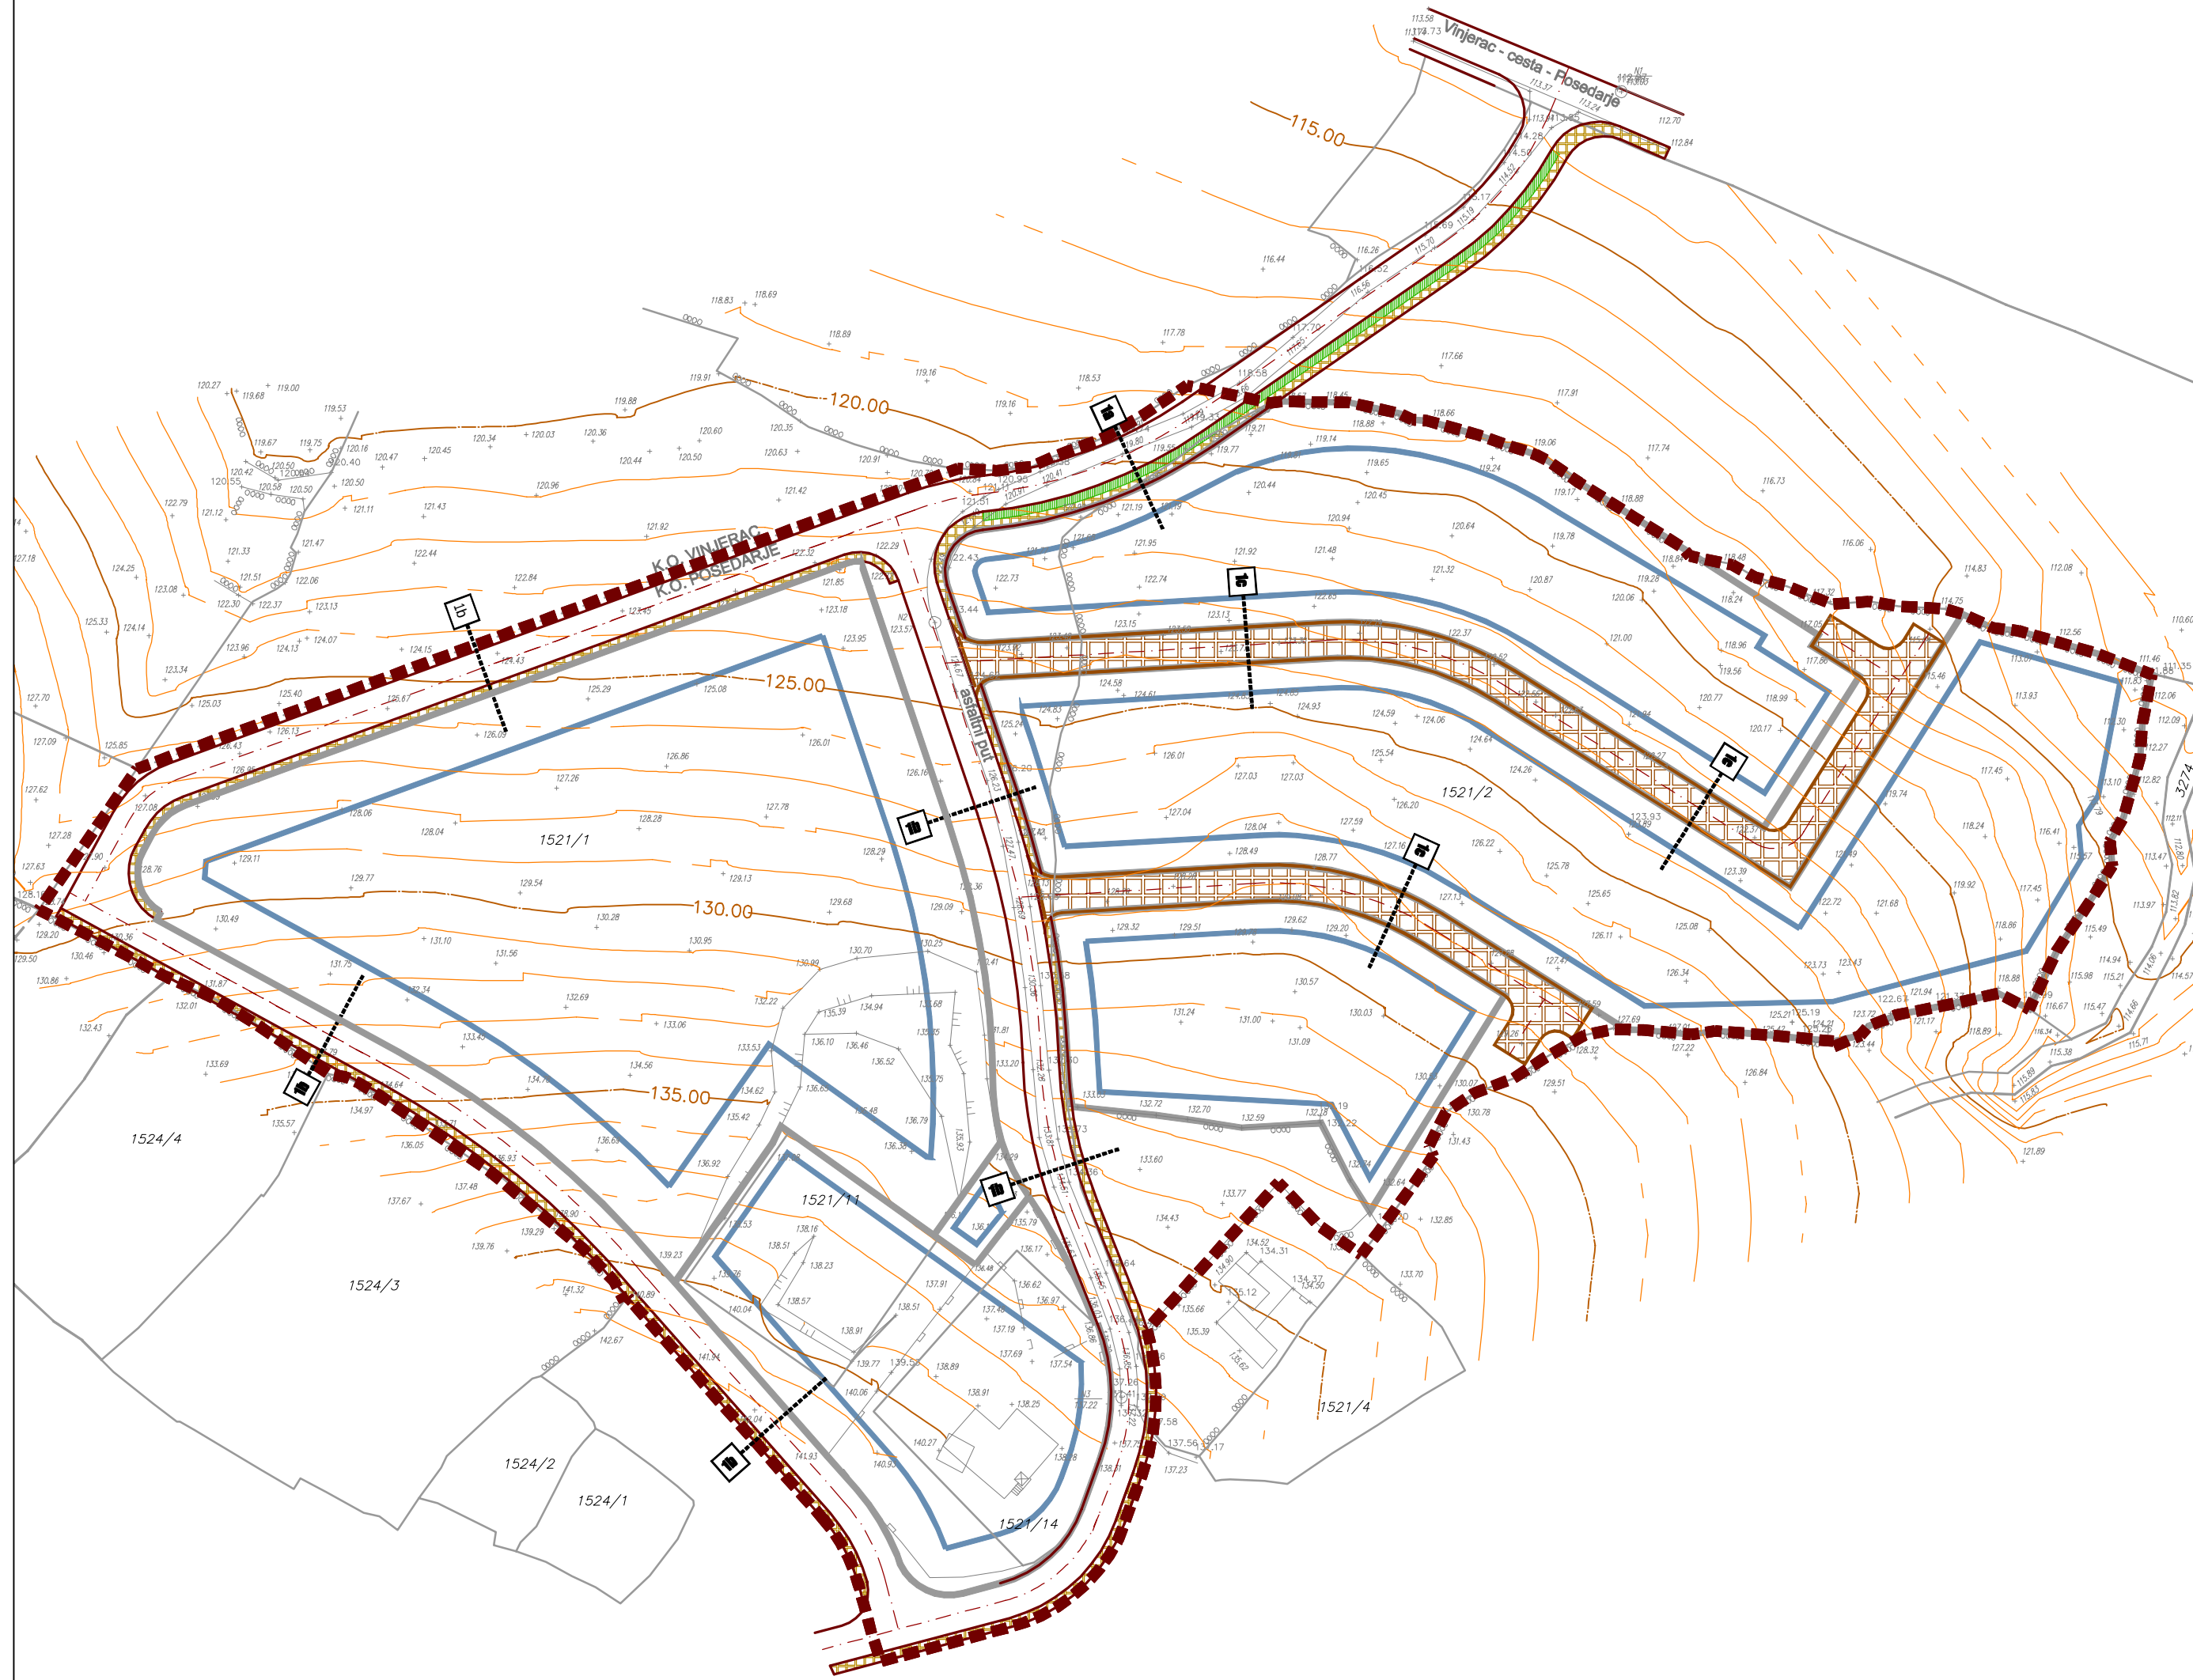


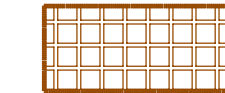


KAZALO

MJ. 1:1000


- Granica obuhvata UPU-a
-  Planirana prometnica
-  Oznaka profila planirane prometnice
-  Planirana pješačko-kolna površina

Normalni poprečni profili:


1a

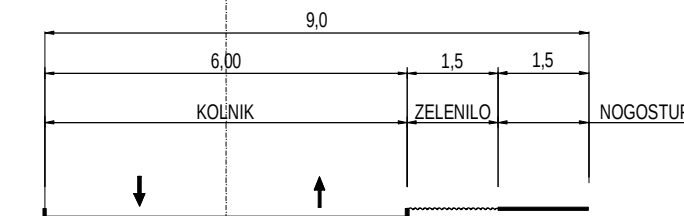

1b

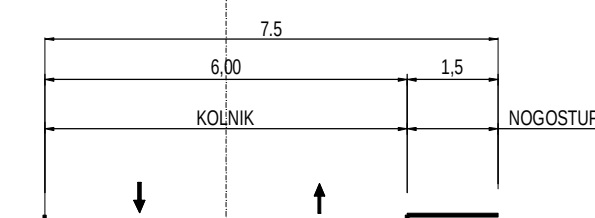

1c

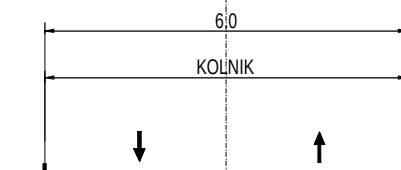

URBANISTIČKI PLAN UREĐENJA ZONE ČOZE

Županija:	ZADARSKA	NACRT KONAČNOG PRIJEDLOGA PLANA
Općina:	POSEDARJE	
Naziv prostornog plana:	UPU ZONE ČOZE	
Naziv kartografskog prikaza:	INFRASTRUKTURNI SUSTAVI I MREŽE: prometna i ulična mreža	
Broj kartografskog prikaza:	2.1	Mjerilo kartografskog prikaza: 1:1000
Odluka o izradi Plana: (službeno glasilo):	Odluka predstavničkog tijela o donošenju plana (službeno glasilo):	
"Službeni glasnik Općine Posedarje" br. 04/15	"Službeni glasnik Općine Posedarje"	
Javna rasprava (datum objave):	Javni uvid održan:	
"Zadarski list" od 2. srpnja 2016. godine	od: 11. srpnja 2016. godine do: 11. kolovoza 2016. godine	
Pečat tijela odgovornog za provođenje javne rasprave:	Odgovorna osoba za provođenje javne rasprave:	
	Ivica Zurak	
Pravna osoba/tijelo koje je izradilo plan:	BLOCK-PROJEKT d.o.o. za arhitekturu i prostorno planiranje KRALJA TVRTKA 3, 23000 ZADAR tel: 023/492-080, fax: 023/492-088, e-mail: block-projekt@optinet.hr	
Pečat pravne osobe/tijela koje je izradio plan:	Odgovorna osoba:	
	Željko Predovan, dipl. ing. arh.	
Odgovorni voditelj:	Željko Predovan, dipl. ing. arh.	
Stručni tim u izradi plana:	1. Željko Predovan, dipl. ing. arh.	
	2. Stephen Tony Brčić, dipl. ing. prost. pl.	
Pečat predstavničkog tijela:	4. Ivan Sutlović, dipl. ing. el.	
	5. Zlatko Adorić, građ. teh.	
Istovjetnost ovog prostornog plana s izvornikom ovjerava:	Predsjednik predstavničkog tijela:	
	Josip Magaš	
(ime, prezime i potpis)	Pečat nadležnog tijela:	

BLOCK-PROJEKT d.o.o.
za arhitekturu i prostorno planiranje
KRALJA TVRTKA 3, 23000 ZADAR
tel: 023/492-080, fax: 023/492-088, e-mail: block-projekt@optinet.hr