


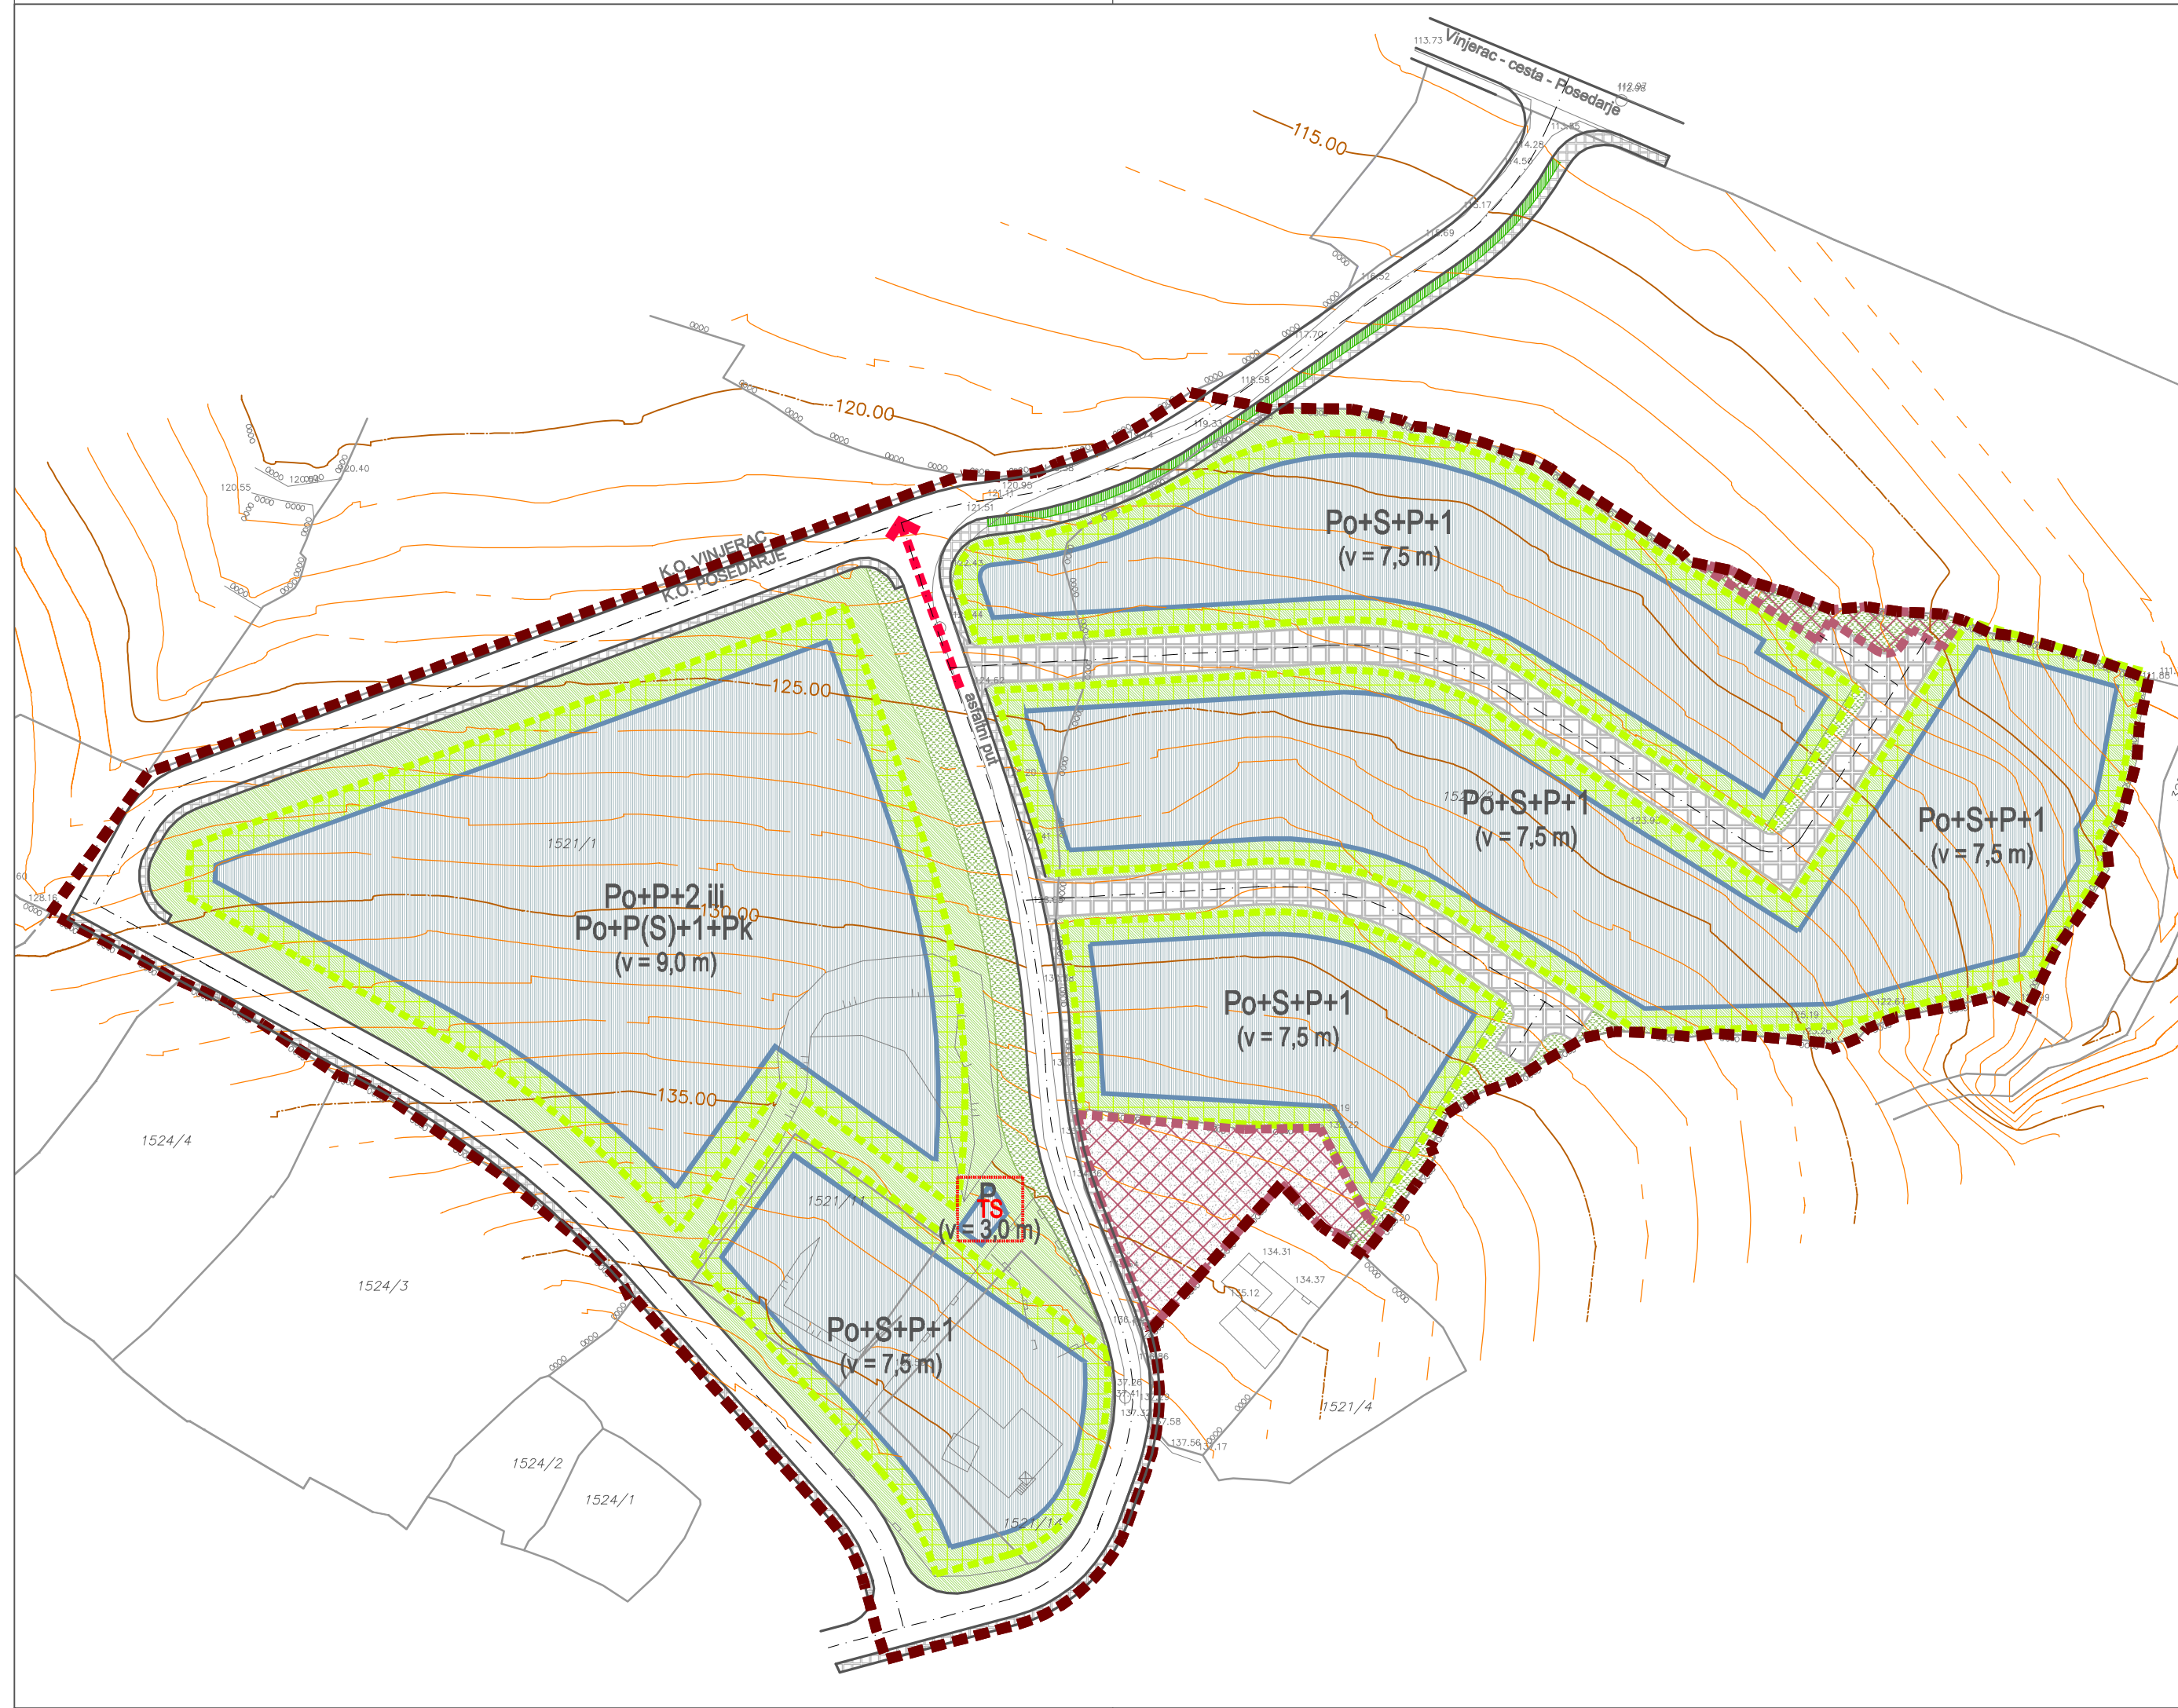


KAZALO

MJ. 1:1000



Granica obuhvata UPU-a

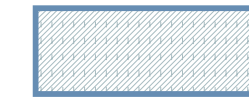

Gradivi dio građevne čestice

MJERE ZAŠTITE I SPAŠAVANJA




Glavni pravci evakuacije u izvanrednim uvjetima



Površine na kojima je moguće izmještanje ljudi van zona ugroza kao mjesta okupljanja osoba za privremeni smještaj i evakuaciju

POTENCIJALNE ZONE UGROZE

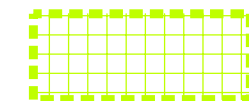

Područje zarušavanja uslijed potresa



Trafostanica - zona ugroze

URBANISTIČKI PLAN UREĐENJA ZONE ČOŽE

Županija:	ZADARSKA	NACRT KONAČNOG PRIJEDLOGA PLANA
Općina:	POSEDARJE	
Naziv prostornog plana:	UPU ZONE ČOŽE	
Naziv kartografskog prikaza:	UVJETI KORIŠTENJA, UREĐENJA I ZAŠTITE POVRŠINA: zaštita kulturne i prirodne baštine i posebne mjere zaštite	
Broj kartografskog prikaza:	3b.	Mjerilo kartografskog prikaza: 1:1000
Odluka o izradi Plana: (službeno glasilo):	Odluka predstavničkog tijela o donošenju plana (službeno glasilo):	
"Službeni glasnik Općine Posedarje" br. 04/15	"Službeni glasnik Općine Posedarje"	
Javna rasprava (datum objave):	Javni uvid održan:	
"Zadarski list" od 2. srpnja 2016. godine	od: 11. srpnja 2016. godine do: 11. kolovoza 2016. godine	
Pečat tijela odgovornog za provođenje javne rasprave:	Odgovorna osoba za provođenje javne rasprave:	
	Ivica Zurak	
Pravna osoba/tijelo koje je izradilo plan:	<div>BLOCK-PROJEKT d.o.o. za arhitekturu i prostorno planiranje KRALJA TVRTKA 3, 23000 ZADAR tel: 023/492-080, fax: 023/492-088, e-mail: block-projekt@optinet.hr</div>	
Pečat pravne osobe/tijela koje je izradio plan:	Odgovorna osoba:	
	Željko Predovan, dipl. ing. arh.	
Odgovorni voditelj:	Željko Predovan, dipl. ing. arh.	
Stručni tim u izradi plana:	1. Željko Predovan, dipl. ing. arh. 2. Stephen Tony Brčić, dipl. ing. prost. pl. 3. Jure Grbić, dipl. ing. građ. 4. Ivan Sutlović, dipl. ing. el. 5. Zlatko Adorić, građ. teh.	
Pečat predstavničkog tijela:	Predsjednik predstavničkog tijela:	
	Josip Magaš	
Istovjetnost ovog prostornog plana s izvornikom ovjerava:	Pečat nadležnog tijela:	