





GEO NODE d.o.o.
 za geodetske poslove, Zadar
 OIB: 85272550657
 Nikole Tesle 14G, HR-23000 Zadar
 Tel. +385 98 932 2488
 E-mail: luka@geonode.hr
 Web: www.geonode.hr

Investitor:
 OPĆINA POSEDARJE,
 OIB: 26599619939
 TRG MARTINA POSEDARSKOG 1, POSEDARJE

Katastarska općina: POSEDARJE
 MBR: 334871
 Detaljni list: 7

SKICA IZMJERE

Mjerilo 1:2000

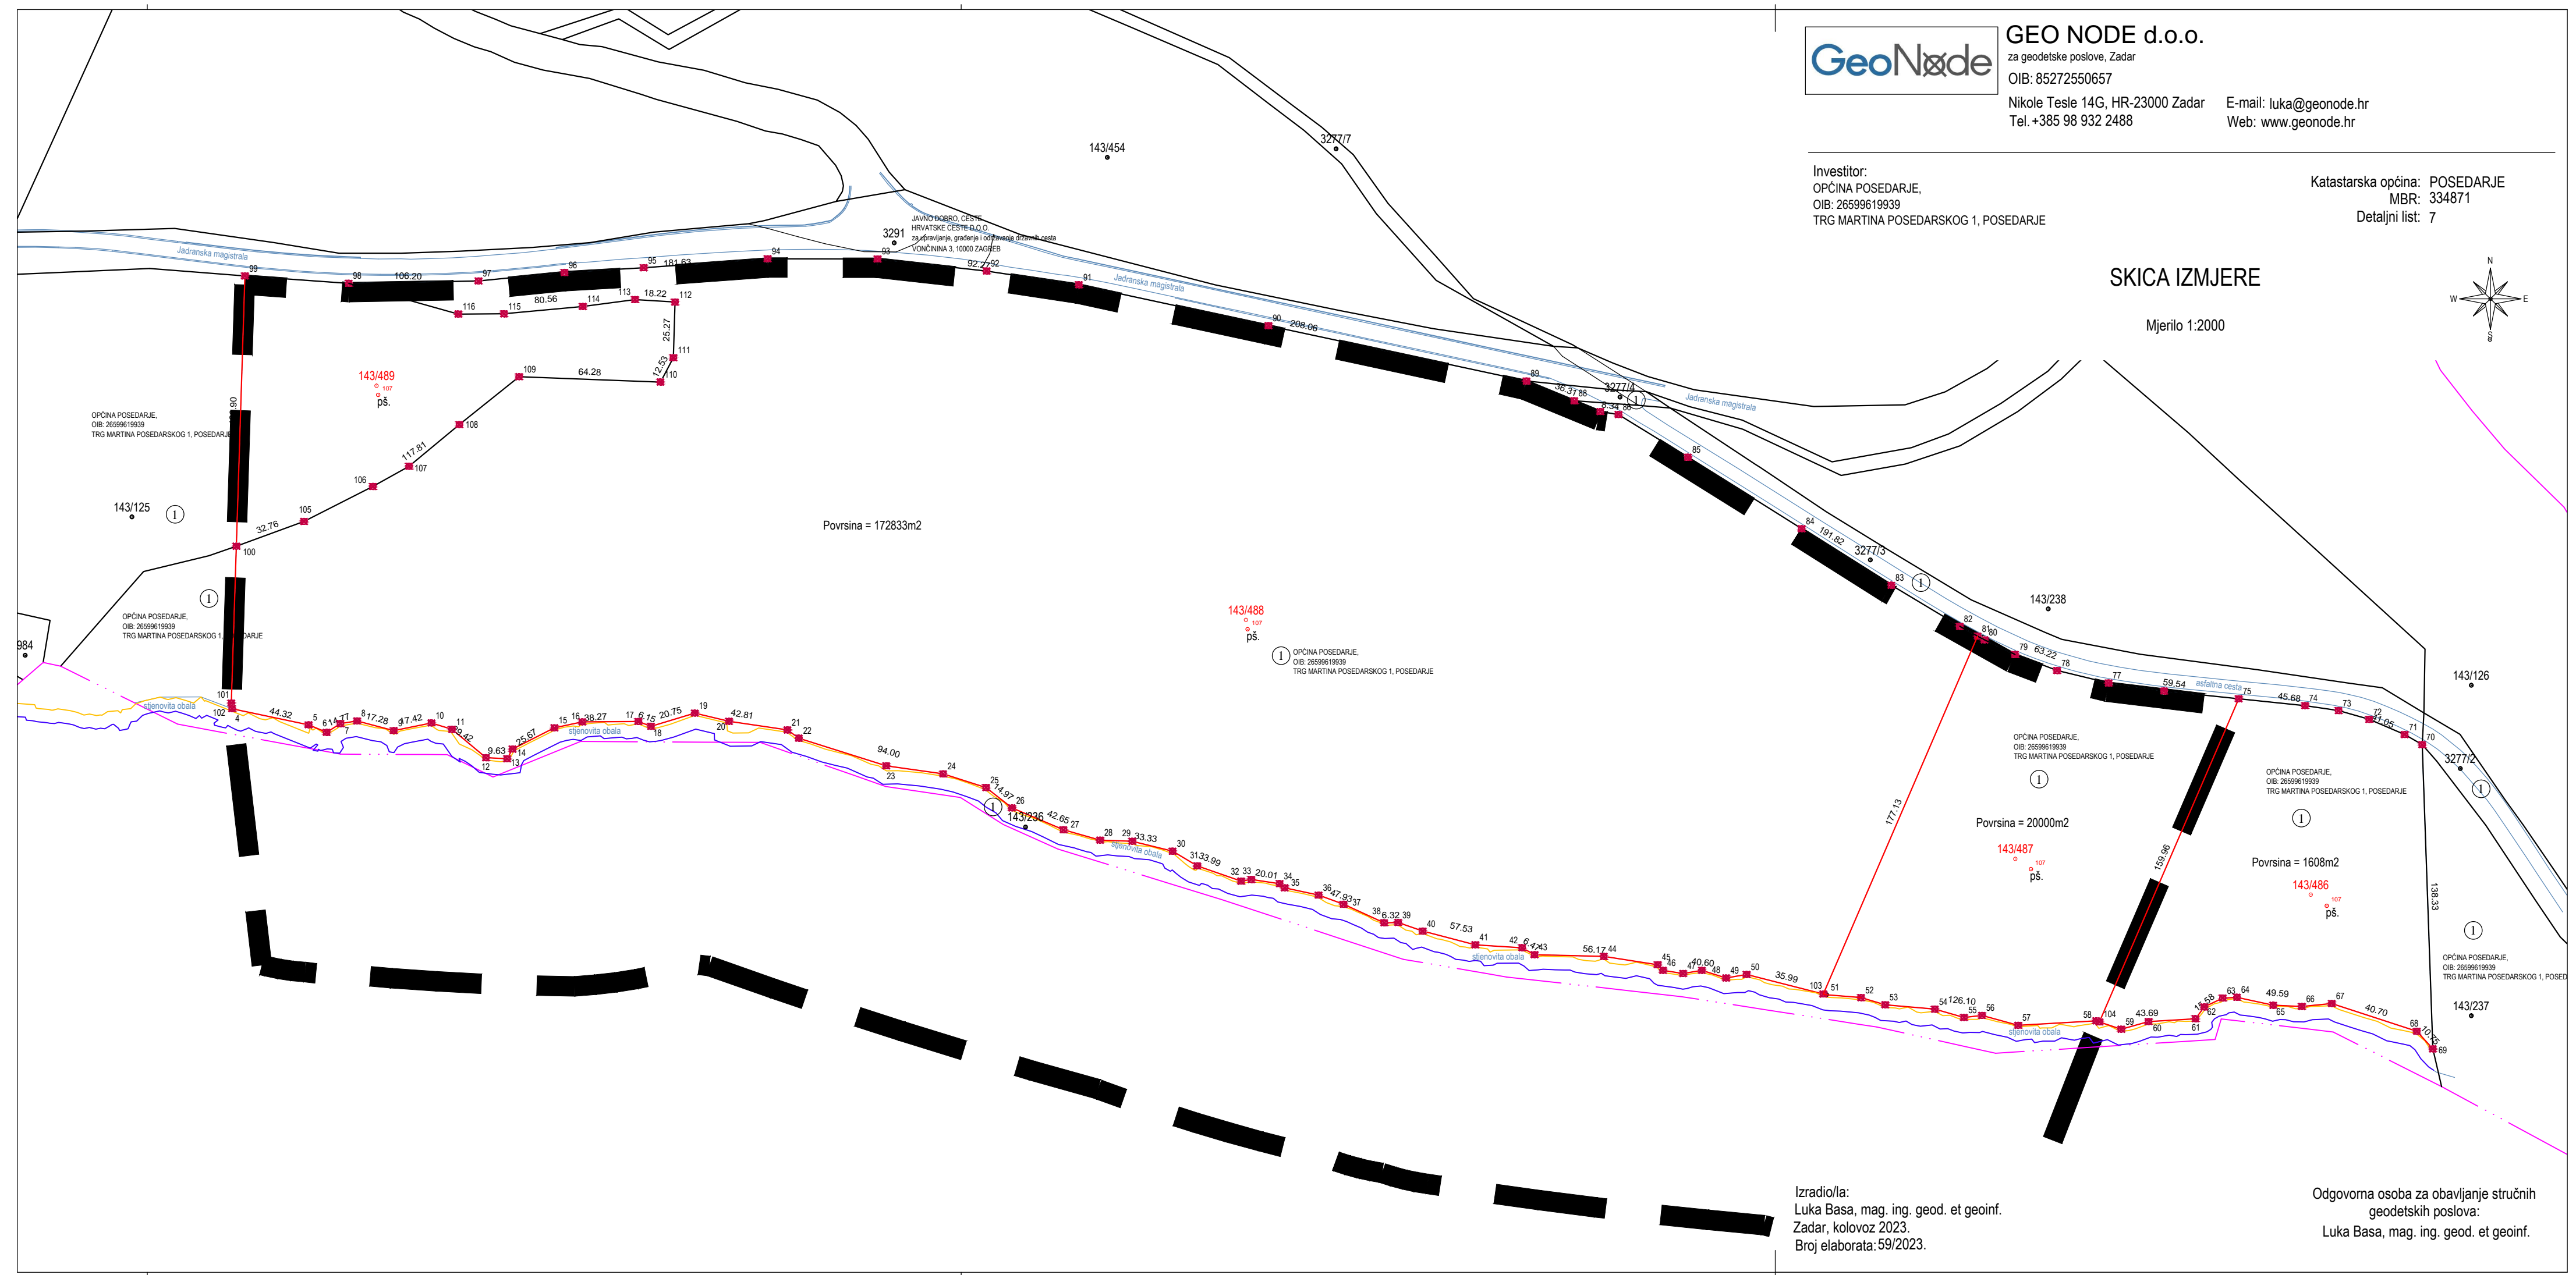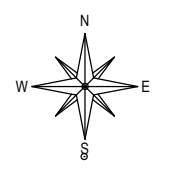

Izradio/la:
 Luka Basa, mag. ing. geod. et geoinf.
 Zadar, kolovoz 2023.
 Broj elaborata: 59/2023.

Odgovorna osoba za obavljanje stručnih
 geodetskih poslova:
 Luka Basa, mag. ing. geod. et geoinf.



GEO NODE d.o.o.

za geodetske poslove, Zadar

OIB: 85272550657

Nikole Tesle 14G, HR-23000 Zadar

Tel. +385 98 932 2488

E-mail: luka@geonode.hr

Web: www.geonode.hr

Investitor:

OPĆINA POSEDARJE,

OIB: 26599619939

TRG MARTINA POSEDARSKOG 1, POSEDARJE

Katastarska općina: POSEDARJE

MBR: 334871



Detaljni list: 7

KOPIJA KATASTARSKOG PLANA

- predloženo novo stanje -

Mjerilo 1:2000

Izvorno mjerilo 1:2904

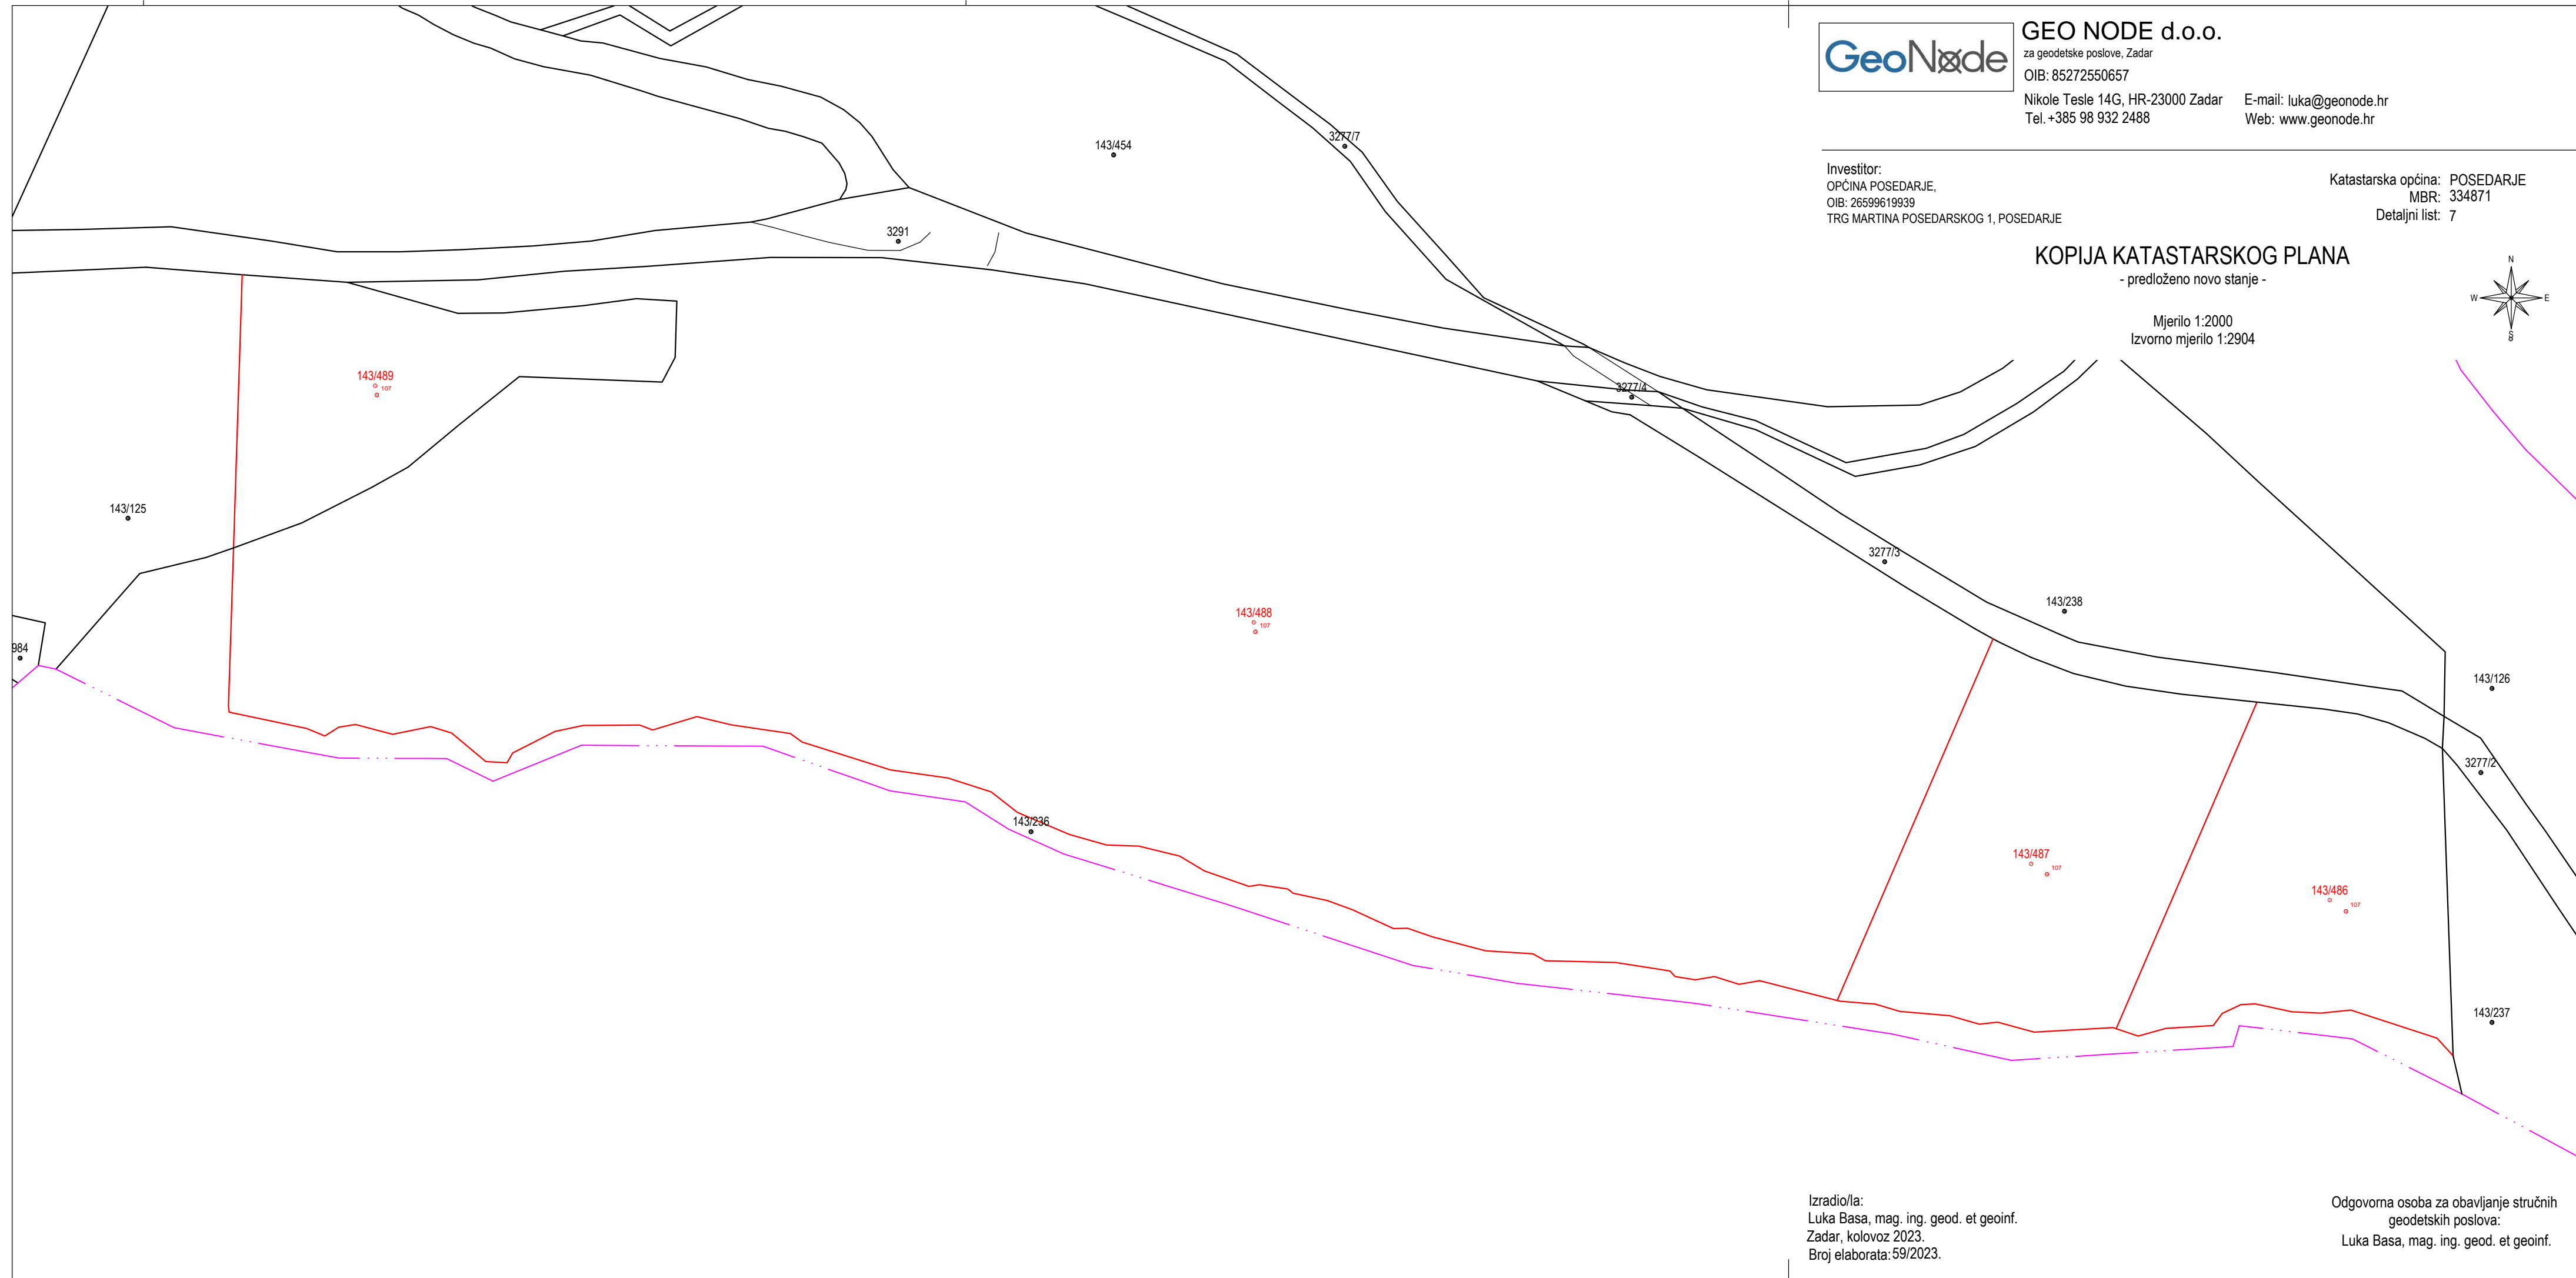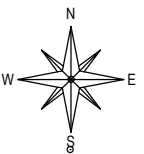

Izradio/la:

Luka Basa, mag. ing. geod. et geoinf.

Zadar, kolovoz 2023.

Broj elaborata: 59/2023.

Odgovorna osoba za obavljanje stručnih
geodetskih poslova:

Luka Basa, mag. ing. geod. et geoinf.

Broj:

OPĆINSKI SUD U ZADRU
ZEMLJIŠNOKNJIŽNI ODJEL ZADAR

Katastarska općina: **POSEDARJE**

PODRUČNI URED ZA KATASTAR ZADAR
ODJEL ZA KATASTAR NEKRETNINA ZADAR

Prijavni list sastavljen: kolovoz 2023

PRIJAVNI LIST ZA KATASTAR

Investitor: OPĆINA POSEDARJE
TRG MARTINA POSEDARSKOG 1, POSEDARJE, 23242 POSEDARJE
OIB: 26599619939

Izradio/la:
Luka Basa

Odgovorna osoba za obavljanje stručnih geodetskih poslova:
Luka Basa

Luka Basa
mag.ing.geod. et geoinf.
Ovlašteni inženjer geodezije
GEO NODE d.o.o.
Zadar

Geo 1578


DOSADAŠNJE STANJE									
Redni broj	Broj posjedovnog lista	Dio ili udio dijela	Prezime i ime odnosno tvrtka ili naziv upisane osobe Prebivalište odnosno sjedište, ulica i kućni broj upisane osobe OIB	Suvlas. dio na dijelu	Broj katastar. čestice	Adresa katastarske čestice (naziv rudine, ulice, trga i sl.)	Način uporabe katastarske čestice Način uporabe zgrade, adresa zgrade Naziv zgrade Pravo građenja	Površina katastarske čestice ha a m ²	Posebni pravni režimi
1	1284	1/1	OPĆINA POSEDARJE, Trg Martina Posedarskog 1, Posedarje (POSJEDNIK) OIB: 26599619939		143/125	GLAVOČELINE	PAŠNJAK	8 61 72	
								8 61 72	
2	1284	1/1	OPĆINA POSEDARJE, Trg Martina Posedarskog 1, Posedarje (POSJEDNIK) OIB: 26599619939		143/236	GLAVOČELINE	PAŠNJAK	19 78 92	
								19 78 92	
								Σ(Σ)=	28 40 64
								Δ(Σ)+=-	00

NOVO STANJE											
Broj posjedovnog lista	Dio ili udio dijela	Prezime i ime odnosno tvrtka ili naziv upisane osobe Prebivalište odnosno sjedište, ulica i kućni broj upisane osobe OIB	Suvlas. dio na dijelu	Broj katastar. čestice	Broj detalj. lista	Adresa katastarske čestice (naziv rudine, ulice, trga i sl.)	Način uporabe katastarske čestice Način uporabe zgrade, adresa zgrade Naziv zgrade Pravo građenja	Površina katastarske čestice ha a m ²	Posebni pravni režimi	Z.K. podaci	
										10	11
1284	1/1	OPĆINA POSEDARJE, Trg Martina Posedarskog 1, Posedarje (POSJEDNIK) OIB: 26599619939		143/125	9	GLAVOČELINE	PAŠNJAK	7 34 84			
								7 34 84			
1284	1/1	OPĆINA POSEDARJE, Trg Martina Posedarskog 1, Posedarje (POSJEDNIK) OIB: 26599619939		143/489	9	GLAVOČELINE	PAŠNJAK	1 26 88			
								1 26 88			
1284	1/1	OPĆINA POSEDARJE, Trg Martina Posedarskog 1, Posedarje (POSJEDNIK) OIB: 26599619939		143/236	9	GLAVOČELINE	PAŠNJAK	16 60			
								16 60			
1284	1/1	OPĆINA POSEDARJE, Trg Martina Posedarskog 1, Posedarje (POSJEDNIK) OIB: 26599619939		143/486	9	GLAVOČELINE	PAŠNJAK	1 60 87			
								1 60 87			
1284	1/1	OPĆINA POSEDARJE, Trg Martina Posedarskog 1, Posedarje (POSJEDNIK) OIB: 26599619939		143/487	9	GLAVOČELINE	PAŠNJAK	2 00 00			
								2 00 00			
1284	1/1	OPĆINA POSEDARJE, Trg Martina Posedarskog 1, Posedarje (POSJEDNIK) OIB: 26599619939		143/488	9	GLAVOČELINE	PAŠNJAK	16 01 45			
								16 01 45			
								Σ(Σ)=	28 40 64		

Broj:

OPĆINSKI SUD U ZADRU
ZEMLJIŠNOKNJIŽNI ODJEL ZADAR

Katastarska općina: **POSEDARJE**

PODRUČNI URED ZA KATASTAR ZADAR
ODJEL ZA KATASTAR NEKRETNINA ZADAR

Prijavni list sastavljen: kolovoz 2023

PRIJAVNI LIST ZA ZEMLJIŠNU KNJIGU

Investitor: OPĆINA POSEDARJE
TRG MARTINA POSEDARSKOG 1, POSEDARJE, 23242 POSEDARJE
OIB: 26599619939

Izradio/la:
Luka Basa

Odgovorna osoba za obavljanje stručnih geodetskih poslova:
Luka Basa

Luka Basa
mag.ing.geod. et geoinf.
Ovlašteni inženjer geodezije
GEO NODE d.o.o.
Zadar
Geo 1578



DOSADAŠNJE STANJE								
Redni broj	Broj ZK uloška	Dio ili udio dijela	Prezime i ime odnosno tvrtka ili naziv upisane osobe Prebivalište odnosno sjedište, ulica i kućni broj upisane osobe OIB	Suvlas. dio na dijelu Etažni udio	Broj katastar. čestice	Oznaka zemljišta (Način uporabe katastarske čestice Način uporabe zgrade, kućni broj, Naziv zgrade, Pravo građenja)	Ukupna površina katastarske čestice	
							Površina dijelova katastarske čestice jutro čhv ha a m ²	
1	2	3	4	5	6	7	8	
1	1467	1/1	OPĆINA POSEDARJE		143/125	PAŠNJAK	8 61 72	
2	1467	1/1	OPĆINA POSEDARJE		143/236	PAŠNJAK	19 78 92	
							Σ(Σ)=	28 40 64
							Δ(Σ)+=-	00

NOVO STANJE								
Broj ZK uloška	Dio ili udio dijela	Prezime i ime odnosno tvrtka ili naziv upisane osobe Prebivalište odnosno sjedište, ulica i kućni broj upisane osobe OIB	Suvlas. dio na dijelu Etažni udio	Broj katastar. čestice	Adresa katastarske čestice (naziv rudine, ulice, trga i sl.)	Način uporabe katastarske čestice Način uporabe zgrade, Adresa zgrade Naziv zgrade Pravo građenja	Površina katastarske čestice	
							ha a m ²	
9	10	11	12	13	14	15	16	
1467	1/1	OPĆINA POSEDARJE		143/125	PAŠNJAK		7 34 84	
1467	1/1	OPĆINA POSEDARJE		143/489	GLAVOČELINE	PAŠNJAK	1 26 88	
							1 26 88	
1467	1/1	OPĆINA POSEDARJE		143/236	PAŠNJAK		16 60	
1467	1/1	OPĆINA POSEDARJE		143/486	GLAVOČELINE	PAŠNJAK	1 60 87	
							1 60 87	
1467	1/1	OPĆINA POSEDARJE		143/487	GLAVOČELINE	PAŠNJAK	2 00 00	
							2 00 00	
1467	1/1	OPĆINA POSEDARJE		143/488	GLAVOČELINE	PAŠNJAK	16 01 45	
							16 01 45	
							Σ(Σ)=	28 40 64

Investitor:

OPĆINA POSEDARJE

TRG MARTINA POSEDARSKOG 1, POSEDARJE, 23242 POSEDARJE

OIB: 26599619939

Potpisao/la, ime i prezime:

Funkcija:

Potpisi nositelja prava na katastarskim česticama koje su predmet postupka:

OPĆINA POSEDARJE

TRG MARTINA POSEDARSKOG 1, POSEDARJE, 23242

POSEDARJE

OIB: 26599619939

predočeno osobno

(KAT) K.O. POSEDARJE K.Č. 143/125, 143/236

(ZK) K.O. POSEDARJE K.Č. 143/125, 143/236

Potpisi nositelja prava na katastarskim česticama koje graniče s predmetnim česticama:

JAVNO DOBRO CESTE, HRVATSKE CESTE D.O.O.
VONČININA ULICA 3, ZAGREB, 10000 ZAGREB
OIB:

obavijest o predočavanju poslana poštom

(KAT) K.O. POSEDARJE K.Č. 3291

(ZK) K.O. POSEDARJE K.Č. 3291

OPĆINA POSEDARJE
TRG MARTINA POSEDARSKOG 1, POSEDARJE, 23242
POSEDARJE
OIB: 26599619939

predočeno osobno

(KAT) K.O. POSEDARJE K.Č. 143/237, 3277/2, 3277/3, 3277/4

(ZK) K.O. POSEDARJE K.Č. 143/237, 3277/2, 3277/4

OPĆINA POSEDARJE,
OIB: 26599619939
TRG MARTINA POSEDARSKOG 1, POSEDARJE

REPUBLIKA HRVATSKA
DRŽAVNA GEODETSKA UPRAVA
PODRUČNI URED ZA KATASTAR ZADAR
ODJEL ZA KATASTAR NEKRETNINA ZADAR

Predmet: ZAHTJEV ZA PROVEDBU ELABORATA

molim Naslov za provedbu GEODETSKOG ELABORATA za potrebe provođenja promjena u katastru zemljišta u svrhu diobe katastarskih čestica, evidentiranje stvarnog položaja pojedinačnih već evidentiranih katastarskih čestica na k.č. 143/125 i 143/236 u k.o. POSEDARJE (Mbr: 334871).

Podnositelj zahtjeva:

Zadar, kolovoz 2023.