


Legenda:

- Granica katastarske čestice
- Granica katastarske općine
- Srtnjena situacija
- Linija srednjih viših visokih voda
- Linija 6m od srednjih viših visokih voda
- Koračna granic pomorskog dobra
- Lomna točka granice pomorskog dobra
- Koordinatni sustav: HTRS96/TM

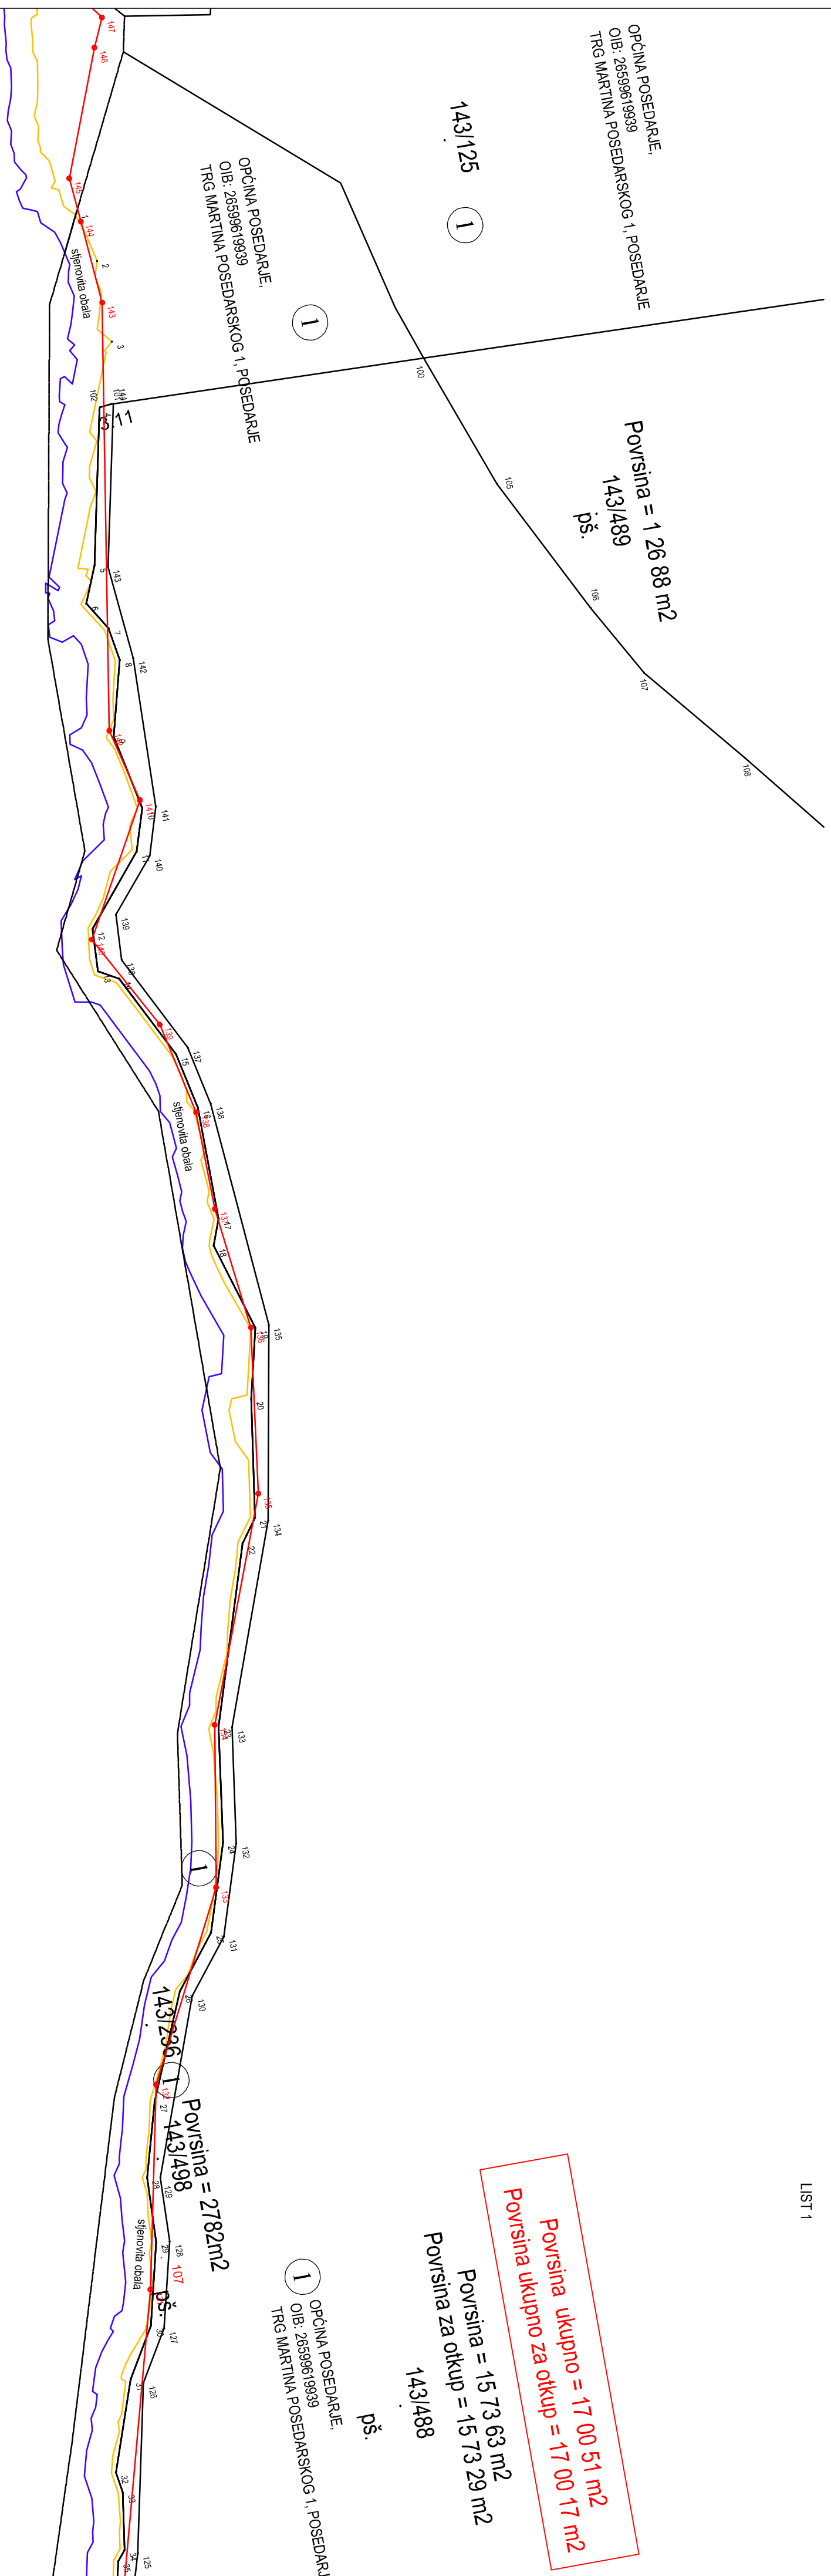

OPĆINA POSEDARJE,
OIB: 26599619939
TRG MARTINA POSEDARSKOG 1, POSEDARJE

Površina = 1 26 88 m²
143/489
pš.

OPĆINA POSEDARJE,
OIB: 26599619939
TRG MARTINA POSEDARSKOG 1, POSEDARJE

OPĆINA POSEDARJE,
OIB: 26599619939
TRG MARTINA POSEDARSKOG 1, POSEDARJE

Površina = 2782m²
143/286
143/498
pš.

Površina = 15 73 63 m²
Površina za otkup = 15 73 29 m²
143/488
pš.

Površina ukupno = 17 00 51 m²
Površina za otkup = 17 00 17 m²



GEO NODE d.o.o.

za geodetske poslove, Zadar
OIB: 86272550657

Nikole Tesle 14G, 23000 Zadar
Tel: +385 98 932 2488

E-mail: luka@geonode.hr
Web: www.geonode.hr

Investitor:

OPĆINA POSEDARJE
TRG MARTINA POSEDARSKOG 1,
23242 POSEDARJE
OIB: 26599619939


Katastarska općina: POSEDARJE
MBR: 334871

GEODETSKA SITUACIJA

s prijedlogom granice pomorskog dobra

Mjerilo 1:1000

LIST 1

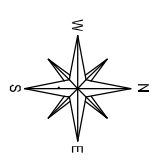

Izradio/a:
Luka Basa, mag. ing. geod. et geoinf.
Zadar, lipanj 2023.

Odgovorna osoba za obavljanje stručnih
geodetskih poslova:
Luka Basa, mag. ing. geod. et geoinf.



