

LEGENDA

GRANICE

TERITORIJALNE I STATISTIČKE GRANICE

- OPĆINSKA GRANICA
- GRANICA NASELJA

OSTALE GRANICE

- GRAĐEVINSKO PODRUČJE NASELJA
- LINIJA OBALE
- PROSTOR OGRANIČENJA ZOP-a
1000 m u more i 300 m na kopno

VODNOGOSPODARSKI SUSTAV
VODOOPSKRBA

- VODOZAHVAT / VODOCRPILIŠTE
- TALOŽNICA
- VODOSPREMA - postojeća
- VODOSPREMA - planirana
- CRPNA STANICA - postojeća
- CRPNA STANICA - planirana
- MAGISTRALNI OPSKRBNI CJEVOVOD - postojeći
- MAGISTRALNI OPSKRBNI CJEVOVOD - planirani
- OSTALI VODOOPSKRBNI CJEVOVODI - postojeći
- OSTALI VODOOPSKRBNI CJEVOVODI - planirani

ODVODNJA OTPADNIH VODA

- UREĐAJ ZA PROČIŠĆAVANJE OTPADNIH VODA
- ISPUST OTPADNIH VODA - planirani
- CRPNA STANICA - planirana
- GLAVNI DOVODNI KANAL (KOLEKTOR) - planirani
- TLAČNI VOD - planirani

UREĐENJE VODOTOKA I VODA

REGULACIJSKI I ZAŠTITNI SUSTAV

- POPLAVNO PODRUČJE - velika vjerojatnost
- POPLAVNO PODRUČJE - srednja vjerojatnost
- POPLAVNO PODRUČJE - mala vjerojatnost
- MELIORACIJSKA ODVODNJA
- BRANA
- AKUMULACIJA
AN - za navodnjavanje zemljišta
- VODOZAŠTITNO PODRUČJE - zaštita izvorišta
- POSEBNO OSJETLJIV AKVATORIJ
- VODOTOK


OPĆINA POSEDARJE

VI. IZMJENE I DOPUNE
PROSTORNOG PLANA UREĐENJA
OPĆINE POSEDARJE

PRIJEDLOG PLANA ZA JAVNU RASPRAVU

2. INFRASTRUKTURNI SUSTAVI

Županija:	ZADARSKA
Općina :	POSEDARJE
Naziv prostornog plana:	VI. IZMJENE I DOPUNE PROSTORNOG PLANA UREĐENJA OPĆINE POSEDARJE
Naziv kartografskog prikaza:	VODNOGOSPODARSKI SUSTAV
Broj kartografskog prikaza 2.2.	Mjerilo kartografskog prikaza 1 : 25000
Odluka o izradi plana:	Odluka o donošenju plana
Službeni glasnik Općine Posedarje 05/22	Službeni glasnik Općine Posedarje _/_
Objava javne rasprave:	Javni uvid održan: -od: -do:
Pečat tijela odgovornog za provođenje javne rasprave:	Odgovorna osoba za provođenje javne rasprave: M.P. proćelnik: Leonardo Rončević, dipl.iur.
Suglasnost na Plan temeljem članka 108. Zakona o prostornom uređenju (NN 153/13, 65/17, 114/18, 39/19 i 98/19) Ministarstvo prostornoga uređenja, graditeljstva i državne imovine	Zagreb,
Klasa:	Ur. broj:
Pravna osoba koja je izradila plan:	ARHEO d.o.o., Zagreb Tomislavova 11
Pečat pravne osobe koja je izradila plan:	M.P. Direktor: Aron Varga, dipl.ing.arh.
Stručni tim u izradi plana: Aron Varga, dipl.ing.arh. - ovlašten arhitekt Mario Pezelj, dipl.ing.arh. - ovlašten arhitekt urbanist Patrik Filaković, dipl.ing.prometa Ivica Krnić, mag.ing.aedif.	Marko Milas, dipl.ing.arh. Mile Naglič, ing.el. Damir Batarelo, dipl.ing.iur. Vera Varga, dipl.biolog Vesna Pezelj, dipl.sociolog
Odgovorni voditelj izrade plana:	Aron Varga, dipl.ing.arh., ovlašten arhitekt
Pečat općinskog vijeća:	Predsjednik općinskog vijeća: M.P. Jurica Brkić
Istovjetnost prostornog plana s izvornikom ovjerava:	Pečat nadležnog tijela: M.P.

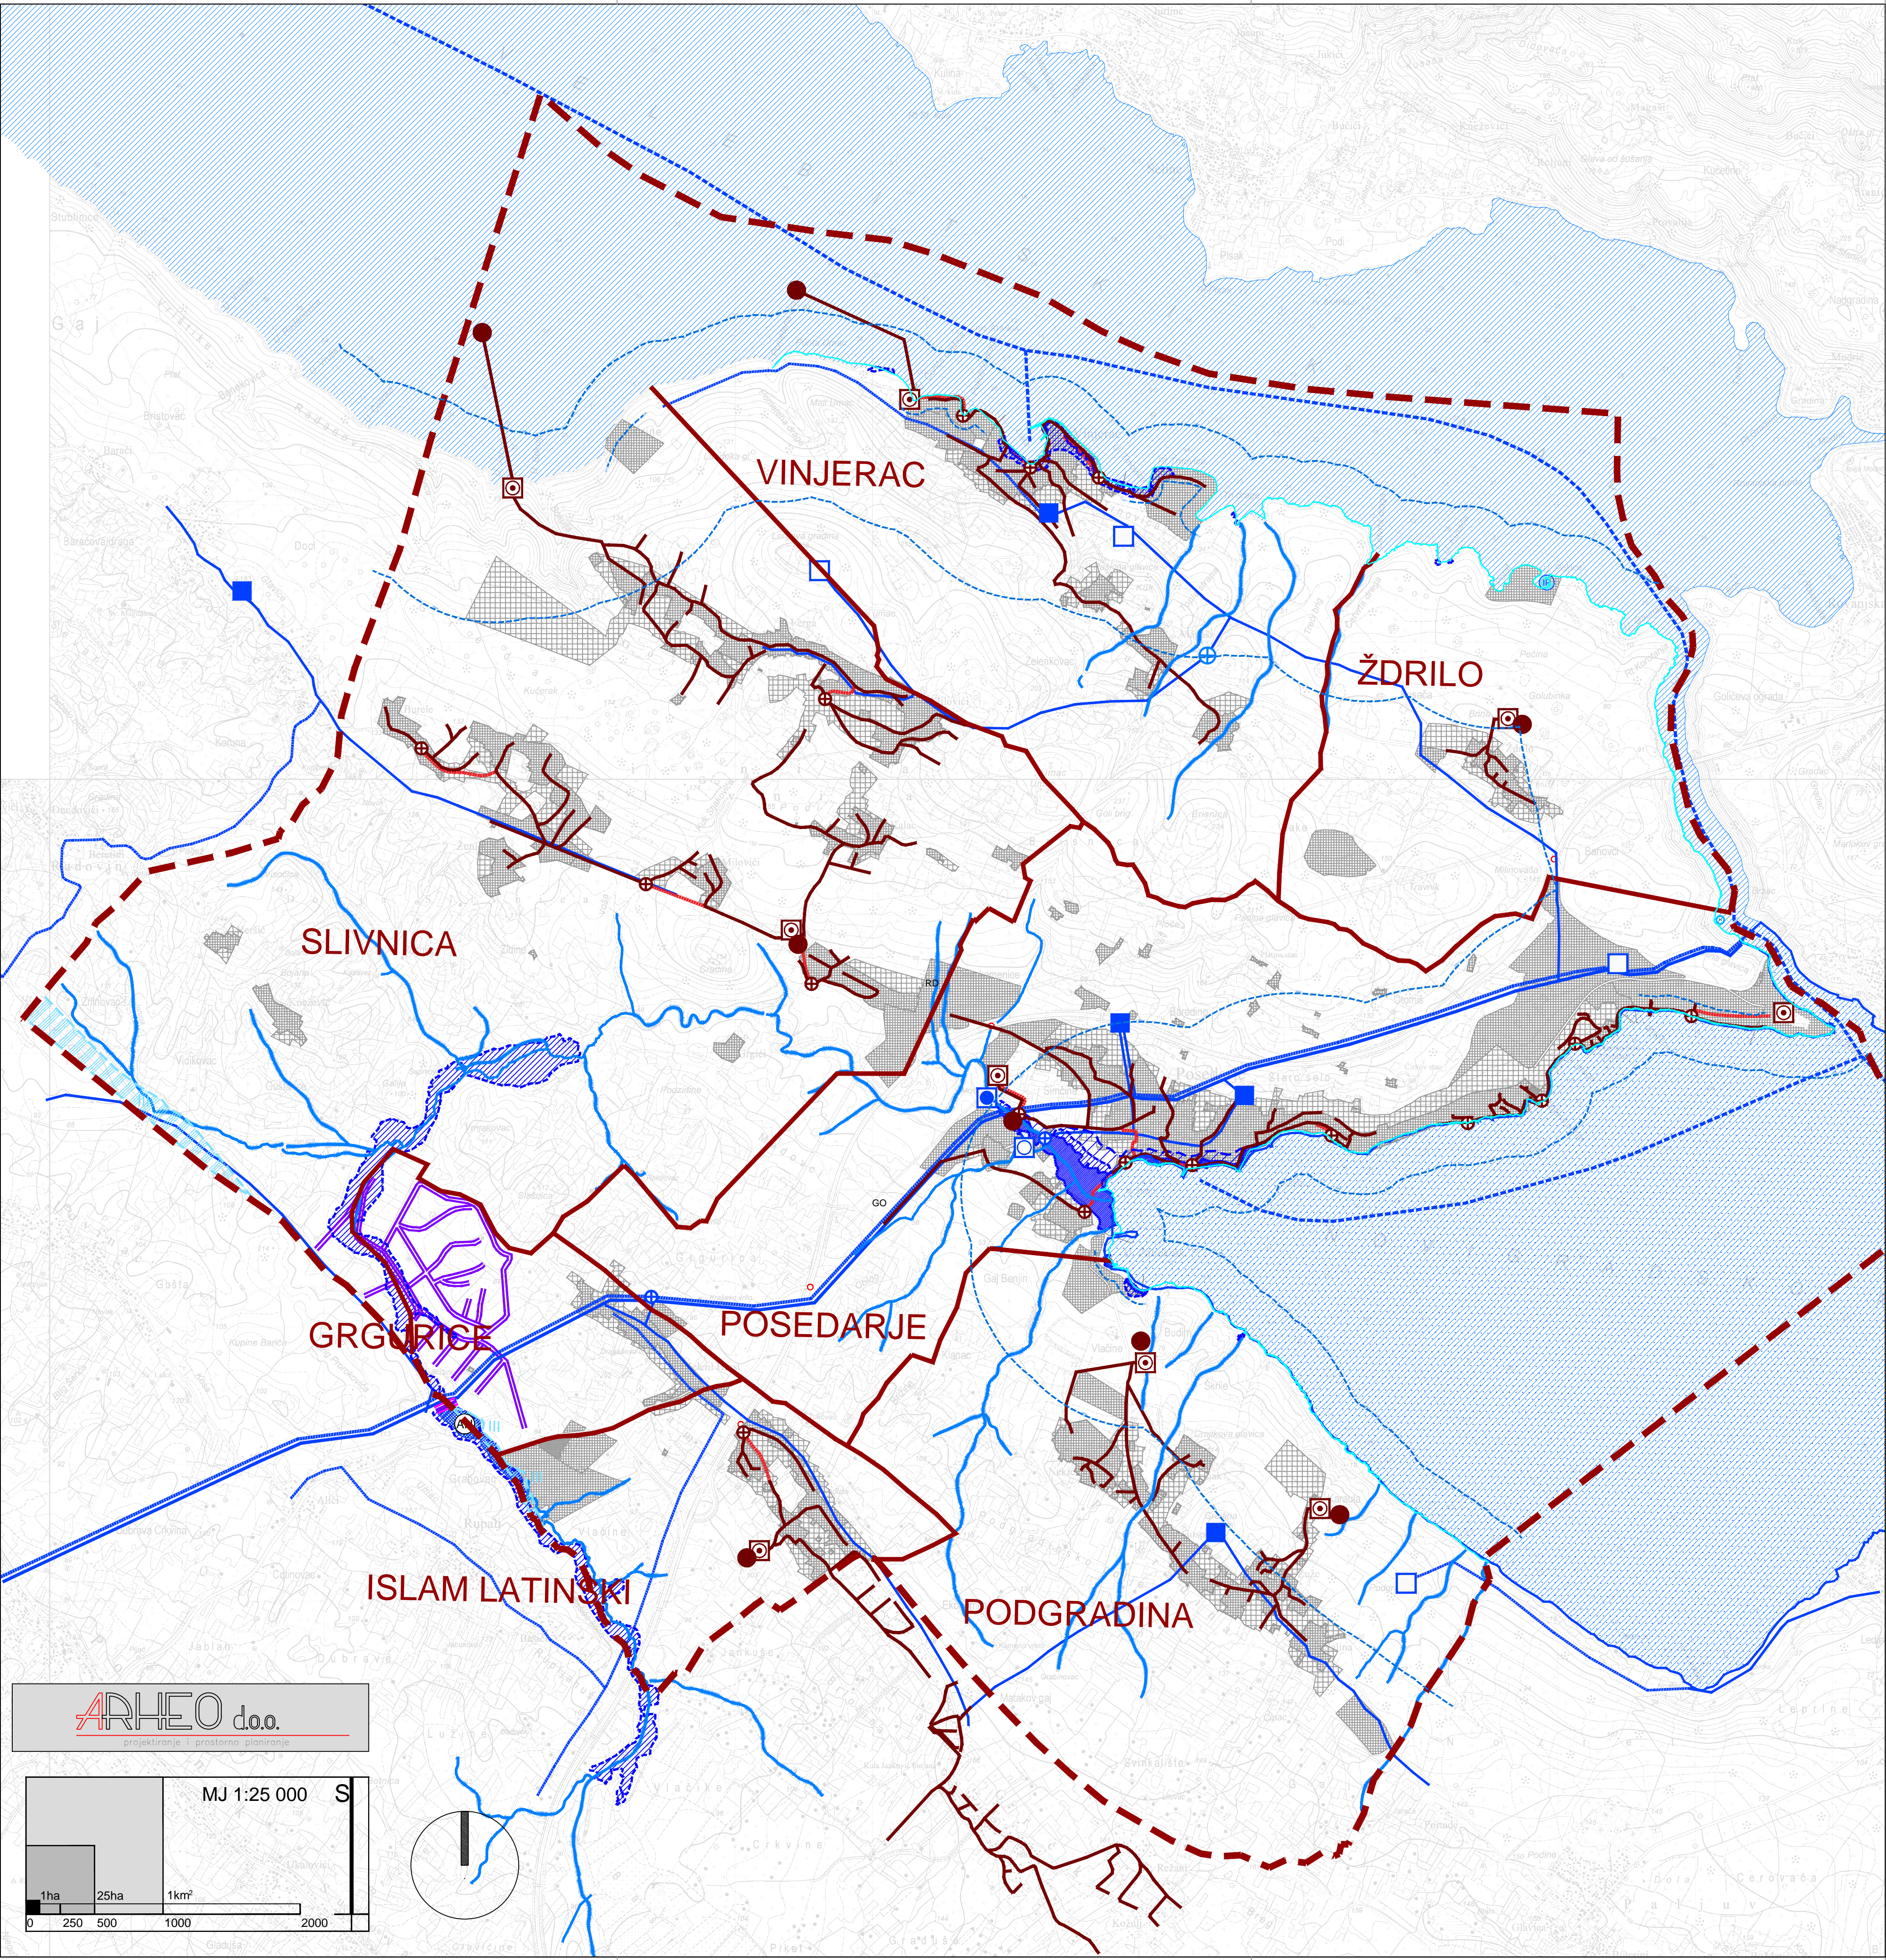

ARHEO d.o.o.
projektno i prostorno planiranje

