

LEGENDA

GRANICE

TERITORIJALNE I STATISTIČKE GRANICE

OPĆINSKA GRANICA

GRANICA NASELJA

OSTALE GRANICE

GRAĐEVINSKO PODRUČJE NASELJA

LINIJA OBALE

PROSTOR OGRANIČENJA ZOP-a

1000 m u more i 300 m na kopno

POŠTA I TELEKOMUNIKACIJE

POŠTA

JEDINICA POŠTANSKE MREŽE

JAVNE TELEKOMUNIKACIJE

VODOVI I KANALI

MAGISTRALNI VODOVI I KANALI

KORISNIČKI I SPOJNI VODOVI I KANALI - postojeći

KORISNIČKI I SPOJNI VODOVI I KANALI - planirani

TELEFONSKA MREŽA - KOMUTACIJSKI ČVOROV I U NEPOKRETNOSTI MREŽI

EKI NA SAMOSTOJEĆIM STUPOVIMA - postojeća

EKI NA SAMOSTOJEĆIM STUPOVIMA - planirana

MJESNA TELEFONSKA CENTRALA

RADIO I TV SUSTAV VEZA

RADIJSKI KORIDOR

ENERGETSKI SUSTAV

ELEKTROENERGETIKA

DALEKOVOD 110 kV

DALEKOVOD 10(20) kV - podzemni

DALEKOVOD 10(20) kV - nadzemni

TS 110/35 kV

PROIZVODNJA I CJEVNI TRANSPORT NAFTE I PLINA

LOKALNI PLINOVOĐ

MJERNO REDUKCIJSKA STANICA


OPĆINA POSEDARJE

VI. IZMJENE I DOPUNE
PROSTORNOG PLANA UREĐENJA
OPĆINE POSEDARJE

PRIJEDLOG PLANA ZA PONOVNU JAVNU RASPRAVU

2. INFRASTRUKTURNI SUSTAVI

Županija:	ZADARSKA POSEDARJE		
Općina :	POSEDARJE		
Naziv prostornog plana:	VI. IZMJENE I DOPUNE PROSTORNOG PLANA UREĐENJA OPĆINE POSEDARJE		
Naziv kartografskog prikaza:	ELEKTRONICKE KOMUNIKAC. I ENERGETSKI SUST.		
Broj kartografskog prikaza	2.1.	Mjerilo kartografskog prikaza	1 : 25000
Odluka o izradi plana:	Odluka o donošenju plana		
Službeni glasnik Općine Posedarje 05/22	Službeni glasnik Općine Posedarje _/_		
Objava:	Javna rasprava:	Ponovna javna rasprava:	Ponovni javni uvid održan:
Zadarski list
https://opcina-posedarje.hr	10.12.2022.	...	od: 11.10.2022.
https://mptg.gov.hr	10.10.2022.	...	od: 11.11.2022.
Pečat tijela odgovornog za provođenje javne rasprave:	Odgovorna osoba za provođenje javne rasprave:		
M.P.		
Suglasnost na Plan temeljem članka 108. Zakona o prostornom uređenju (NN 153/13, 65/17, 114/18, 39/19 i 98/19)	Ministarstvo prostornoga uređenja, graditeljstva i državne imovine		
Klasa:	Ur. broj:		
Pravna osoba koja je izradila plan:	ARHEO d.o.o., Zagreb Tomislavova 11		
Pečat pravne osobe koja je izradila plan:		
M.P.	Direktor: Aron Varga, dipl.ing.arh.		
Stručni tim u izradi plana:	Marko Milas, dipl.ing.arh. Mile Naglič, ing.el. Damir Batarello, dipl.ing.iur. Vera Varga, dipl.biolog Vesna Pezelj, dipl.sociolog		
Aron Varga, dipl.ing.arh. - ovlašten arhitekt	Mile Naglič, ing.el.		
Mario Pezelj, dipl.ing.arh. - ovlašten arhitekt urbanist	Damir Batarello, dipl.ing.iur.		
Patrik Filaković, dipl.ing.prometa	Vera Varga, dipl.biolog		
Ivica Krnić, mag.ing.aedif.	Vesna Pezelj, dipl.sociolog		
Odgovorni voditelj izrade plana:	Aron Varga, dipl.ing.arh., ovlašten arhitekt		
Pečat općinskog vijeća:	Predsjednik općinskog vijeća:		
M.P.		
Istovjetnost prostornog plana s izvornikom ovjerava:	Pečat nadležnog tijela:		
.....		
	M.P.		

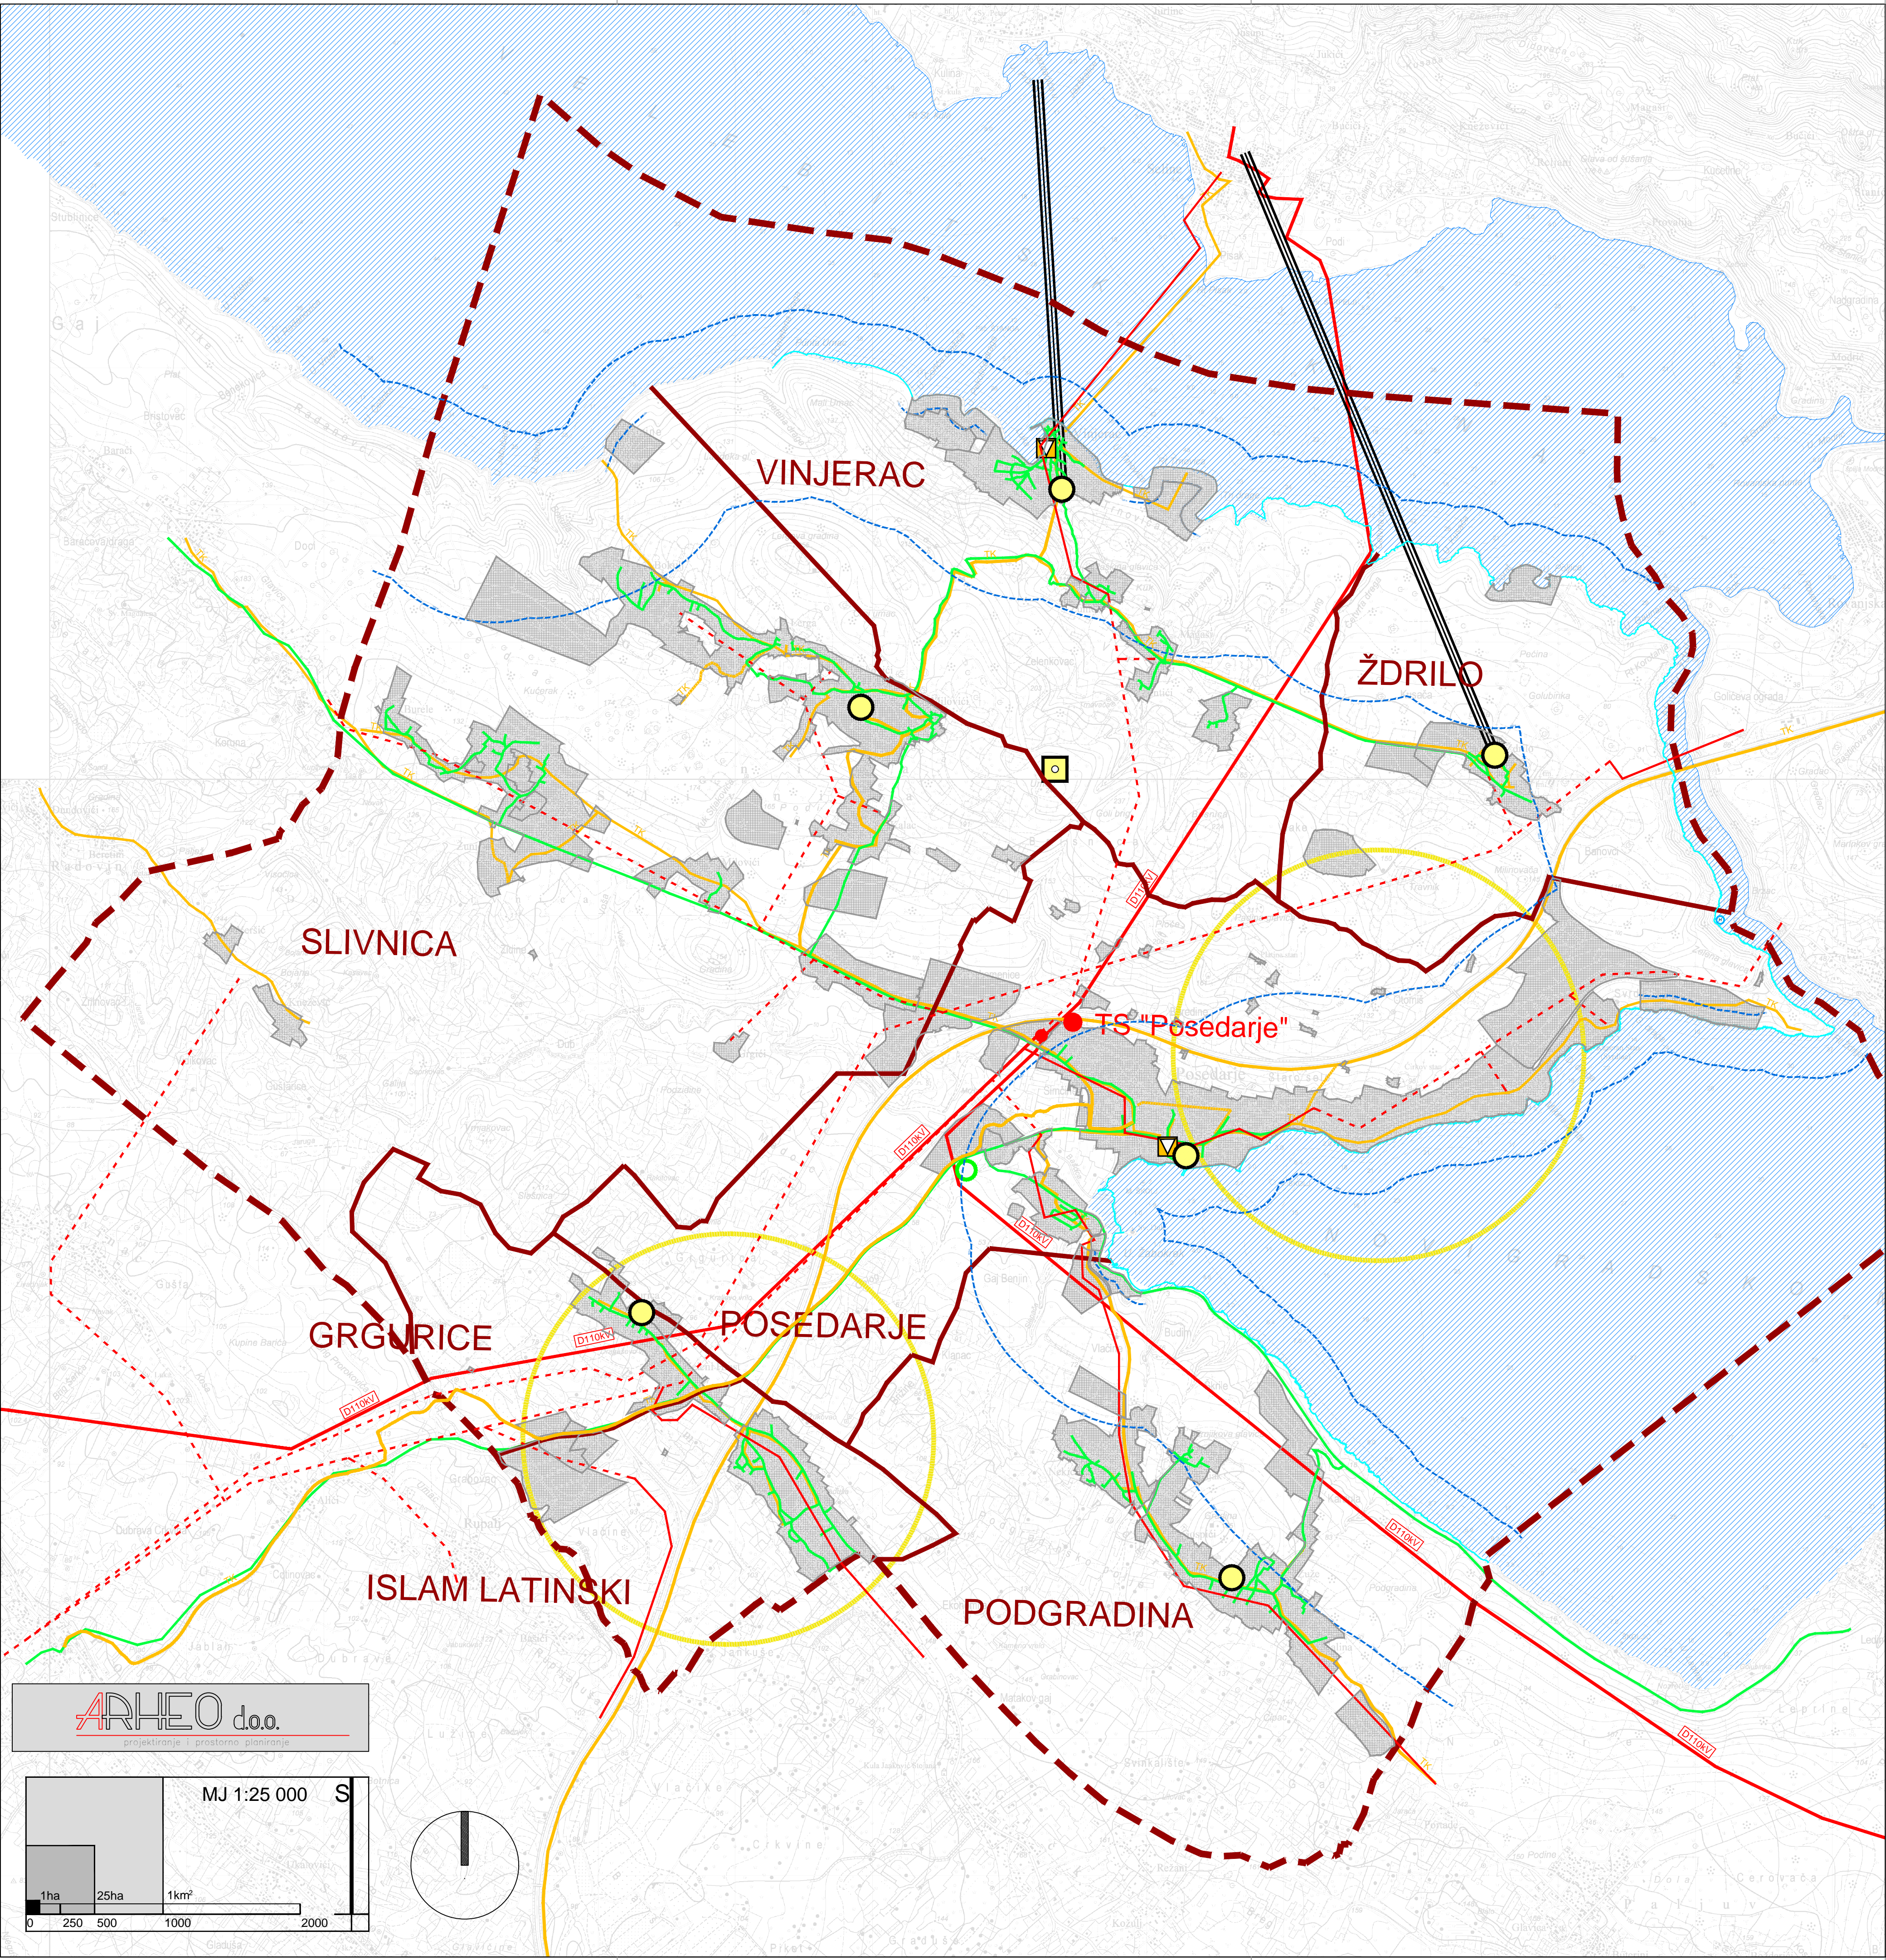

ARHEO d.o.o.
projekiranje i prostorno planiranje

