

KAZALO:

--- GRANICA OBLUHATA DPU-A





OPĆINA POSEDARJE

### III. IZMJENE I DOPUNE DETALJNOG PLANA UREĐENJA GOSPODARSKE ZONE "POSEDARJE - SLIVNICA"

#### 0. Postojeće stanje

Županija: ZADARSKA ŽUPANIJA	
Jednica lokalne samouprave: OPĆINA POSEDARJE	
Naziv prostornog plana: III. IZMJENE I DOPUNE DETALJNOG PLANA UREĐENJA GOSPODARSKE ZONE "POSEDARJE - SLIVNICA"	
Naziv kartografskog prikaza: POSTOJEĆE STANJE	
Broj kartografskog prikaza: 0.	Mjerilo kartografskog prikaza: 1:1000
Odluka o izradi: Odluka predstavničkog tijela o izradi: plan:	Odluka predstavničkog tijela o izradi: plan:
"Službeni glasnik Općine Posedarje" br. 05/22	"Službeni glasnik Općine Posedarje" br. 05/23
Odluka (imena rasprave) (datum objave): 24.02.2023.	Javni uvid od: 24.02.2023. do: 10.03.2023.
Poznat izvor odgovornosti za provođenje javne rasprave:	Odgovorna osoba za provođenje javne rasprave: Pročelnik JUO Općine Posedarje Leonardo Rončević, dipl. iur.
Budžet na plan prema članku 108. Zakona o prostornom uređenju ("Narodne novine" br. 153/13, 80/17, 114/18, 28/19, 98/19)	(ime, prezime i potpis):
Imena osoba / tijela koje je izradilo plan:	(ime, prezime i potpis):
Poznat pravne osobe / tijela koje je izradilo plan:	Odgovorna osoba:
Odgovorni voditelj:	Martina Brala, d.i.a. (ime, prezime i potpis)
Martina Brala, d.i.a., ovlaštena arhitekta urbanistica	
Stručni tim u izradi plana:	
1. Martina Brala, d.i.a.	4. Jurica Jurjević, d.i.a.
2. Damir Mandra, d.i.g.	5. Zvonimir Štarić, mag.ing.aedif.
3. Marina Mandra, mag.ing.aedif.	6. Marina Zebić, mag.ing.aedif.
Poznat Općinsko tijelo Općine Posedarje:	Prostorni Općinski vijećnik Općine Posedarje:
Jurica Brkić	Jurica Brkić
(ime, prezime i potpis)	(ime, prezime i potpis)
Izdati ovaj prostorni plan s izmjenama i dopunama:	
(ime, prezime i potpis)	



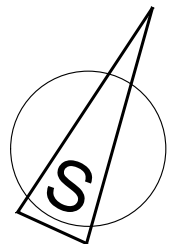 

KAZALO:

- GRANICA OBUHVATA DRU-A
- GOSPODARSKA NAMJENA
- PROIZVODNO - POSLOVNA
- ZAŠTITNE ZELENE POVRŠINE
- INFRASTRUKTURNI SUSTAVI I GRADEVINE - KOLNIK
- PJEŠAČKE I ZELENE POVRŠINE



OPĆINA POSEDARJE

III. IZMJENE I DOPUNE  
DETALJNOG PLANA UREĐENJA  
GOSPODARSKJE ZONE "POSEDARJE - SLIVNICA"


1.a Detaljna namjena površina

Županija: ZADARSKA ŽUPANIJA	
Jedinična lokalna samouprava: OPĆINA POSEDARJE	
Naziv prostornog plana: III. IZMJENE I DOPUNE DETALJNOG PLANA UREĐENJA GOSPODARSKJE ZONE "POSEDARJE - SLIVNICA"	
Naziv kartografskog prikaza: DETALJNA NAMJENA POVRŠINA	
Broj kartografskog prikaza: 1.A	Mjerilo kartografskog prikaza: 1:1000
Očitak o izradi: "Službeni glasnik Općine Posedarje" br. 05/22	Očitak predstavničkog tijela o donošenju plana: "Službeni glasnik Općine Posedarje" br. 05/23
Odluka javne rasprave (datum odluke): 08.02.2023.	Javni uvid od: 24.02.2023. do: 10.03.2023.
Poznat tjedan odgovornog za provođenje javne rasprave: Leonardo Rončević, d.d. Ltd.	Odgovorna osoba za provođenje javne rasprave: Pročelnik JUO Općine Posedarje
Suglasnost na plan prema članku 108. Zakona o prostornom uređenju ("Narodne novine" br. 153/13, 80/17, 114/18, 26/19, 98/19)	Odgovorna osoba: (ime, prezime i potpis)
Priznata osoba / tjedan koji je izradio plan: (ime, prezime i potpis)	Odgovorna osoba: (ime, prezime i potpis)
Poznat pravne osobe / tjedan koji je izradio plan: (ime, prezime i potpis)	Odgovorna osoba: (ime, prezime i potpis)
Odgovorni voditelj: Martina Braša, d.i.a., ovlaštena arhitekta urbanistica	Odgovorna osoba: (ime, prezime i potpis)
Stručni tim u izradi plana: 1. Martina Braša, d.i.a. 2. Damir Mandra, d.i.g. 3. Marina Mandra, mag.ing.aedif.	4. Jurica Jurjević, d.i.a. 5. Zvonimir Štarić, mag.ing.aedif. 6. Marina Zebić, mag.ing.aedif.
Poznat Općinski vijećnik Općine Posedarje: Jurica Brkić (ime, prezime i potpis)	Poznat vijećničko tijelo: (ime, prezime i potpis)
Nacrtaj ovog prostornog plana s izmjenom odobrenja: (ime, prezime i potpis)	





KAZALO:

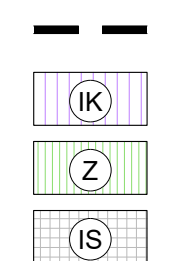

GRANICA OBUHVATA DPU-A  
GOSPODARSKA NAMJENA  
PROIZVODNO - POSLOVNA  
ZAŠTITNE ZELENE POVRŠINE  
INFRASTRUKTURNI SUSTAVI I GRAĐEVINE - KOLNIK,  
PJESAČKE I ZELENE POVRŠINE

**OPĆINA POSEDARJE**

### III. IZMJENE I DOPUNE DETALJNOG PLANA UREĐENJA GOSPODARSKE ZONE "POSEDARJE - SLIVNICA"

### 1.b Detaljna namjena površina na DOF-u

Županija: ZADARSKA ŽUPANIJA

Jedinica lokalne samouprave: **OPĆINA POSEDARJE**

### III. IZMJENE I DOPUNE DETALJNOG PLANA UREĐENJA GOSPODARSKE ZONE "POSEDARJE - SLIVNICA"

Naziv kartografskog prikaza: **DETALJNA NAMJENA ROVRŠINA NA DOE-II**

Broj kartografskog prikaza:	1 B	Mjerilo kartografskog prikaza:	1:10
-----------------------------	-----	--------------------------------	------

Odluka o izradi:	Odluka predstavničkog tijela o donošenju p
------------------	--

*Službeni glasnik Općine Posedarje* br. 05/22	*Službeni glasnik Općine Posedarje* br. xx
---	--

xx.02.2023.	do: 10.03.2023.
-------------	-----------------

Pročelnik JUO Općine Posedarje

Sudacstvo na plan prema članku 108. Zakona o prostornom uređenju ("Narodne novine" br. 153/13, 85)

broj suglasnosti i Klasa: , Ubroj: , Klasa: , datum: .

Pravna osoba / tijelo koje je izradilo plan: 

[Rašot, ruzuma, ruzhio / šito, knio ja izmarin ruzh:]		[Oshonuma ruzh:]
---	--	------------------

[illegible]

Odgovorni voditelj:

Stručni tim u izradi plana:

1. Martina Brala, d.i.a. 4. Jurica Jurjević, d.i.e.

3. Marina Mandra, mag.ing.aedif.

Pečat Općinskog vijeća Općine Posedarje:	Predsjednik Općinskog vijeća Općine Posedarje:
--	--



Junica Brkjača  
(ime: otadžina i roditelji)

Izdvojitelj ovog prostornog plana s izvornikom ovjerava:	Pečat nadležnog tijela:
--	-------------------------

(ime, prezime i potpis)	
-------------------------	--


---



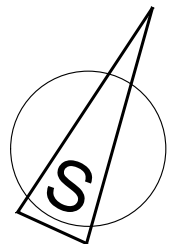 

POPREČNI PROFILI CESTOVNE MREŽE

Mj. 1:200

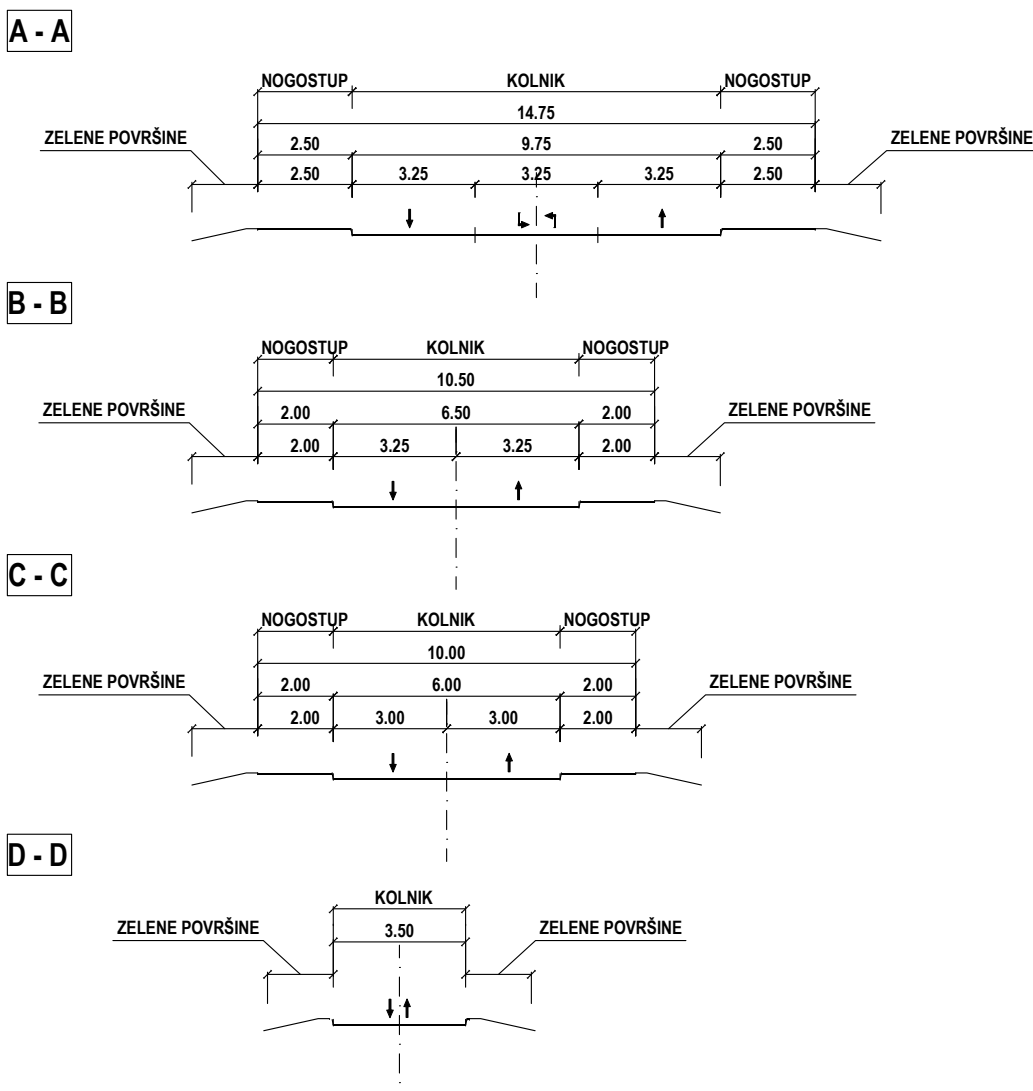

KAZALO:

- GRANICA OBUHVATA DPU-A
- ZELENE POVRŠINE
- OS CESTE
- RUBNIJAK
- OSTALI ELEMENTI
- PRIKLJUČENJE NA JAVNU POVRŠINU



OPĆINA POSEDARJE

III. IZMJENE I DOPUNE  
DETALJNOG PLANA UREĐENJA  
GOSPODARSKE ZONE "POSEDARJE - SLIVNICA"

2.1 Prometna mreža

ZADARSKA ŽUPANIJA	
Jednica lokalne samouprave: OPĆINA POSEDARJE	
Naziv prostornog plana: III. IZMJENE I DOPUNE DETALJNOG PLANA UREĐENJA GOSPODARSKE ZONE "POSEDARJE - SLIVNICA"	
Naziv kartografskog prikaza: PROMETNA MREŽA	
Broj kartografskog prikaza: 2.1	Mjerilo kartografskog prikaza: 1:1000
Očitak o izradi: "Službeni glasnik Općine Posedarje" br. 05/22	Očitak predstavničkog tijela o donošenju plana: "Službeni glasnik Općine Posedarje" br. 05/23
Otpisane izmene (datum otpisa): 08.02.2023.	Javni uvid od: 24.02.2023. do: 10.03.2023.
Poznat tajnik odgovoran za provođenje javne rasprave: Leonardo Rončević, dipl. iur.	Odgovorna osoba za provođenje javne rasprave: Predsjednik JUO Općine Posedarje (ime, prezime i potpis)
Suglasnost na plan prema članku 106. Zakona o prostornom uređenju ("Narodne novine" br. 153/13, 80/17, 114/18, 20/19, 90/19)	Ime, prezime i potpis: _____
Poznat pravni sudac / tijelo koje je izradilo plan: _____	Odgovorna osoba: _____
Odgovorni voditelj: Martina Braša, d.i.a., ovlaštena arhitekta urbanistica	Odgovorna osoba: _____
Službeni imenik u izradi plana: 1. Martina Braša, d.i.a. 2. Damir Mandra, d.i.g. 3. Marina Mandra, mag.ing.aedif.	4. Jurica Jurjčić, d.i.a. 5. Zvonimir Štarić, mag.ing.aedif. 6. Marina Zebić, mag.ing.aedif.
Poznat Općinski vijećnik Općine Posedarje: Jurica Brikljaca (ime, prezime i potpis)	Poznat nadležnog tijela: _____
Nadležnost ovog prostornog plana u izradi: _____	_____
(ime, prezime i potpis)	









- KAZALO:
- GRANICA OBLUŽNATA DRUJA
  - POSTOJEĆI TK PODZEMNI VOD
  - PLANIRANI TK PODZEMNI VOD
  - POSTOJEĆI TK NADZEMNI VOD
  - POSTOJEĆI TK NADZEMNI VOD - UKIDANJE
  - ELEKTRIKA 0.4kV VOD - PLANIRANI
  - ELEKTRIKA 20kV VOD - PLANIRANI
  - POSTOJEĆI ELEKTRIKA 100kV VOD
  - POSTOJEĆI ELEKTRIKA 20kV VOD - UKIDANJE
  - PLANIRANA TRAFOSTANICA




## OPĆINA POSEDARJE

### III. IZMJENE I DOPUNE DETALJNOG PLANA UREĐENJA GOSPODARSKE ZONE "POSEDARJE - SLIVNICA"

#### 2.3. Telekomunikacijska i elektroenergetska mreža

Županija: ZADARSKA ŽUPANIJA	
Jedinična lokalna samouprava: OPĆINA POSEDARJE	
Naziv prostornog plana: III. IZMJENE I DOPUNE DETALJNOG PLANA UREĐENJA GOSPODARSKE ZONE "POSEDARJE - SLIVNICA"	
Naziv kartografskog prikaza: TELEKOMUNIKACIJSKA I ELEKTROENERGETSKA MREŽA	
Broj kartografskog prikaza: 2.3.	Mjerilo kartografskog prikaza: 1:1000
Odobrenje o izradi: "Službeni glasnik Općine Posedarje" br. 05/22	Odobrenje predstavničkog tijela o izradi: "Službeni glasnik Općine Posedarje" br. 05/22
Odobrenje izdane rasprave (datum odobrenja): 02.02.2023.	Izdati od: 24.02.2023.
Poznat izdati odgovornog za provođenje javne rasprave: Provednik JAO Općine Posedarje	Odobrenje izdane rasprave: Provednik JAO Općine Posedarje
Suglasnost na plan prema članku 106. Zakona o prostornom uređenju: "Nacrti suvrat" br. 153/13, 80/17, 114/18, 20/19, 90/19.	
Imena osoba i tijelo koje je izradilo plan: [Logo]	
Poznat pravnice osobe i tijelo koje je izradilo plan: [Logo]	
Odgovorni voditelj: Martina Brala, d.i.a., ovlaštena arhitekta urbanistica	
Stručni tim u izradi plana: 4. Jurica Jurjčić, d.i.a.	
1. Martina Brala, d.i.a.	
2. Damir Mandra, d.i.g.	
3. Marina Mandra, mag.ing.aedif.	
4. Marina Zebić, mag.ing.aedif.	
Poznat Općinski vijećnik Općine Posedarje: Jurica Brkić	
Nacrtatelj ovog prostornog plana s izornikom odobrenja: [Logo]	
(ime, prezime i potpis)	



 

- KAZALO:
- GRANICA OBLUHATA DRUJA
  - VODOTOK
  - OSOBITO VRIJEDAN PREDJEL - PRIRODNI KRAJOLJ




OPĆINA POSEDARJE

III. IZMJENE I DOPUNE  
DETALJNOG PLANA UREĐENJA  
GOSPODARSKE ZONE "POSEDARJE - SLIVNICA"

3. Uvjeti korištenja, uređenja i zaštite površina

Županija: ZADARSKA ŽUPANIJA	
Jednica lokalne samouprave: OPĆINA POSEDARJE	
Naziv prostornog plana: III. IZMJENE I DOPUNE DETALJNOG PLANA UREĐENJA GOSPODARSKE ZONE "POSEDARJE - SLIVNICA"	
Naziv kartografskog prikaza: UVJETI KORIŠTENJA, UREĐENJA I ZAŠTITE POVRŠINA	
Broj kartografskog prikaza: 3.	Mjerilo kartografskog prikaza: 1:1000
Odluka o izradi: "Službeni glasnik Općine Posedarje" br. 05/22	Odluka predstavničkog tijela o izradi ovog plana: "Službeni glasnik Općine Posedarje" br. 05/23
Odluka (jane rasprave) (datum odluke): 24.02.2023.	Javni uvid od: 24.02.2023. do: 10.03.2023.
Poznat tijelo odgovorno za provođenje javne rasprave: Općinsko vijeće za provođenje javne rasprave: Provednik JUO Općine Posedarje Leonardo Rončević, dipl. iur.	Odgovorna osoba za provođenje javne rasprave: (ime, prezime i potpis) datum:
Suglasnost na plan prema članku 108. Zakona o prostornom uređenju ("Narodne novine" br. 153/13, 80/17, 114/18, 26/19, 98/19) Ime suglasnosti i klase: Uredaj Klase datum:	
Odgovorna osoba: (ime, prezime i potpis)	
Poznat pravne osobe / tijelo koje je izradilo plan: (ime, prezime i potpis)	
Odgovorni voditelj: Martina Braša, d.i.a., ovlaštena arhitekta urbanistica	
Stručni tim u izradi plana: 1. Martina Braša, d.i.a. 2. Damir Mandra, d.i.g. 3. Marina Mandra, mag.ing.aedif.	
4. Jurica Jurjčić, d.i.a. 5. Zvonimir Štarić, mag.ing.aedif. 6. Marina Zebić, mag.ing.aedif.	
Poznat Općinsko vijeće Općine Posedarje: Predsjednik Općinskog vijeća Općine Posedarje: Jurica Brkić (ime, prezime i potpis) Poznat nadležno tijelo: (ime, prezime i potpis)	
Nacrtanost ovog prostornog plana s izmjenom odobrenja: (ime, prezime i potpis)	



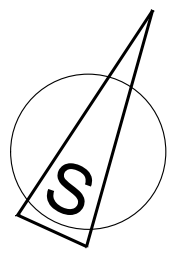

KAZALO:

- GRANICA OBUHVATA DRU-A
- GRANICA GRAĐEVNE ČESTICE
- GRANICA GRADIVNOG DIELA
- GRADIVO DIO PARCELE
- ZAŠTITNE ZELENE POVRŠINE
- ZELENE POVRŠINE
- JAVNE PROMETNE POVRŠINE - JPP1-JPP9
- PRIKLJUČENJE NA JAVNU POVRŠINU
- PLANIRANA TRAFOSTANICA

## OPĆINA POSEDARJE

### III. IZMJENE I DOPUNE DETALJNOG PLANA UREĐENJA GOSPODARSKE ZONE "POSEDARJE - SLIVNICA"

#### 4. Uvjeti gradnje

Županija:	ZADARSKA ŽUPANIJA
Jednica lokalne samouprave:	OPĆINA POSEDARJE
Naziv prostornog plana:	III. IZMJENE I DOPUNE DETALJNOG PLANA UREĐENJA GOSPODARSKE ZONE "POSEDARJE - SLIVNICA"
Naziv kartografskog prikaza:	UVJETI GRADNJE
Broj kartografskog prikaza:	4.
Mjerilo kartografskog prikaza:	1:1000
Odstupak o izradi:	Odstupak predloženog plana o donedržanju plana:
"Službeni glasnik Općine Posedarje" br. 05/22	"Službeni glasnik Općine Posedarje" br. 05/23
Odluka javne rasprave (datum objave): 24.02.2023.	Javni uvid od: 24.02.2023. do: 10.03.2023.
Poznat izjavu odgovornog za provođenje javne rasprave:	Odgovornost za provođenje javne rasprave: Pročelnik JUO Općine Posedarje Leonardo Ropčić, dipl. iur. (ime, prezime i pozicija)
Suglasnost na plan prema članku 106. Zakona o prostornom uređenju ("Narodne novine" br. 153/13, 80/17, 114/18, 20/19, 98/19)	Klasa: _____ Datum: _____
Prostorna oznaka i tipa koje je izradio plan:	
Poznat pravnice oznake i tipa koje je izradio plan:	Odgovornost oznake:
Odgovornost voditelj:	Martina Brala, d.i.a. (ime, prezime i pozicija)
Stručni tim u izradi plana:	4. Jurica Jurjčić, d.i.a.
1. Martina Brala, d.i.a.	5. Zvonimir Štarić, mag.ing.aedif.
2. Damir Mandra, d.i.g.	6. Marina Zebić, mag.ing.aedif.
3. Marina Mandra, mag.ing.aedif.	
Poznat Općinskog vijeća Općine Posedarje:	Pročelnik Općinskog vijeća Općine Posedarje: Jurica Brkić (ime, prezime i pozicija)
Najopćenitiji ovaj prostorni plan s izmjenama i dopunama:	Poznat različitosti izjavu:
(ime, prezime i pozicija)	